


План 1 этажа секции Тип № 5 этаж 1

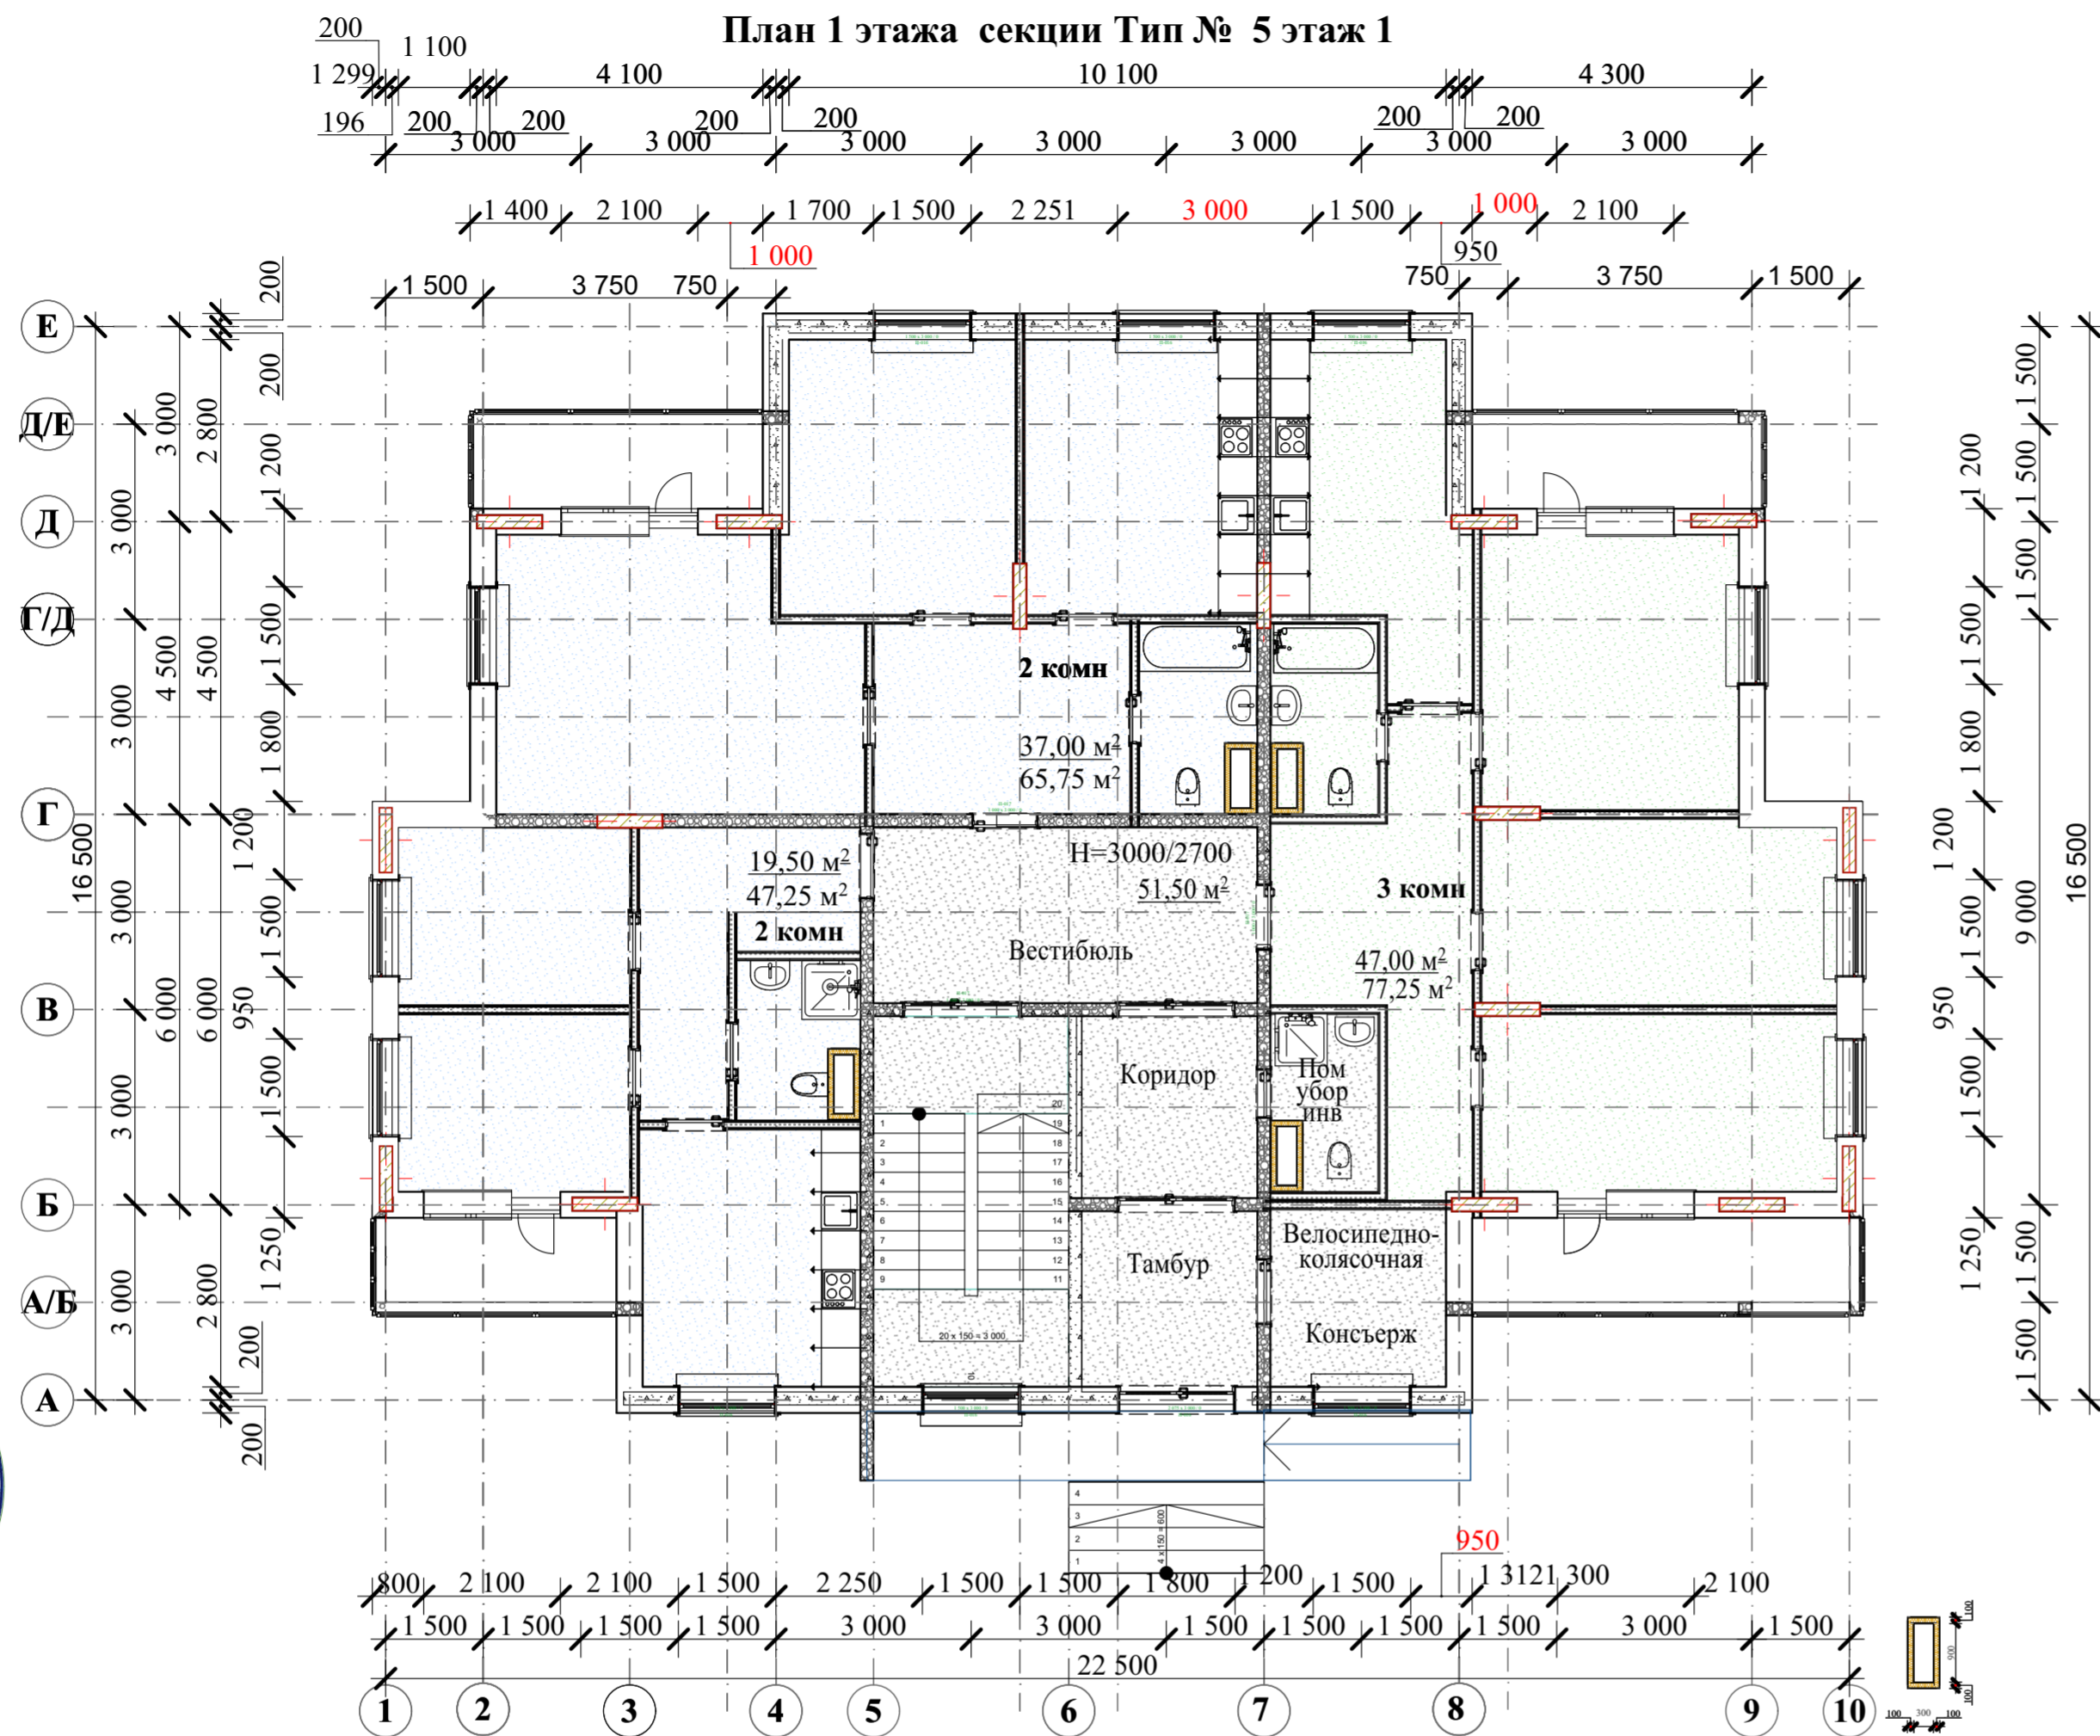

Н эт=3000/2700 мм	000,00 м²
1 комн	000,00 м²
2 комн	19,50 м² / 37,00 м² / 56,50 м²
	47,25 м² / 65,75 м² / 113,00 м²
3 комн	47,00 м² / 77,25 м²
Общ пользования	51,50 м²
Балконы	k=0,3-6,825 м²

ПТАМП 03-2023-АР					
ГАП	Пузанкова	03.23	Проект строительства жилого комплекса по адресу: Российская Федерация, г. Генчическ, Херсонская обл., ул. Парижской Коммуны		
ГИП	Бронников	03.23			
Гл. спец.	Терентьев	03.23	Участок № 1 Жилая секция Тип 5		
Рук групп	Терентьев	03.23			
Проектир	Каплина	03.23	План 1-го этажа		
Н. контр.	Пузанкова	03.23			
			Стадия	Лист	Листов
			Р	3	
			ООО «Строительная компания «Родной берег» 2023 г		

Зам. Директора Бронников А. В.

Согласовано на основании Генеральной доверенности №1 от 19.04.2023 г.

СОГЛАСОВАНО:

Имя, N подл., Подпись и дата, Взамен ив. N

