


План типового этажа секции Тип № 5 этаж 3

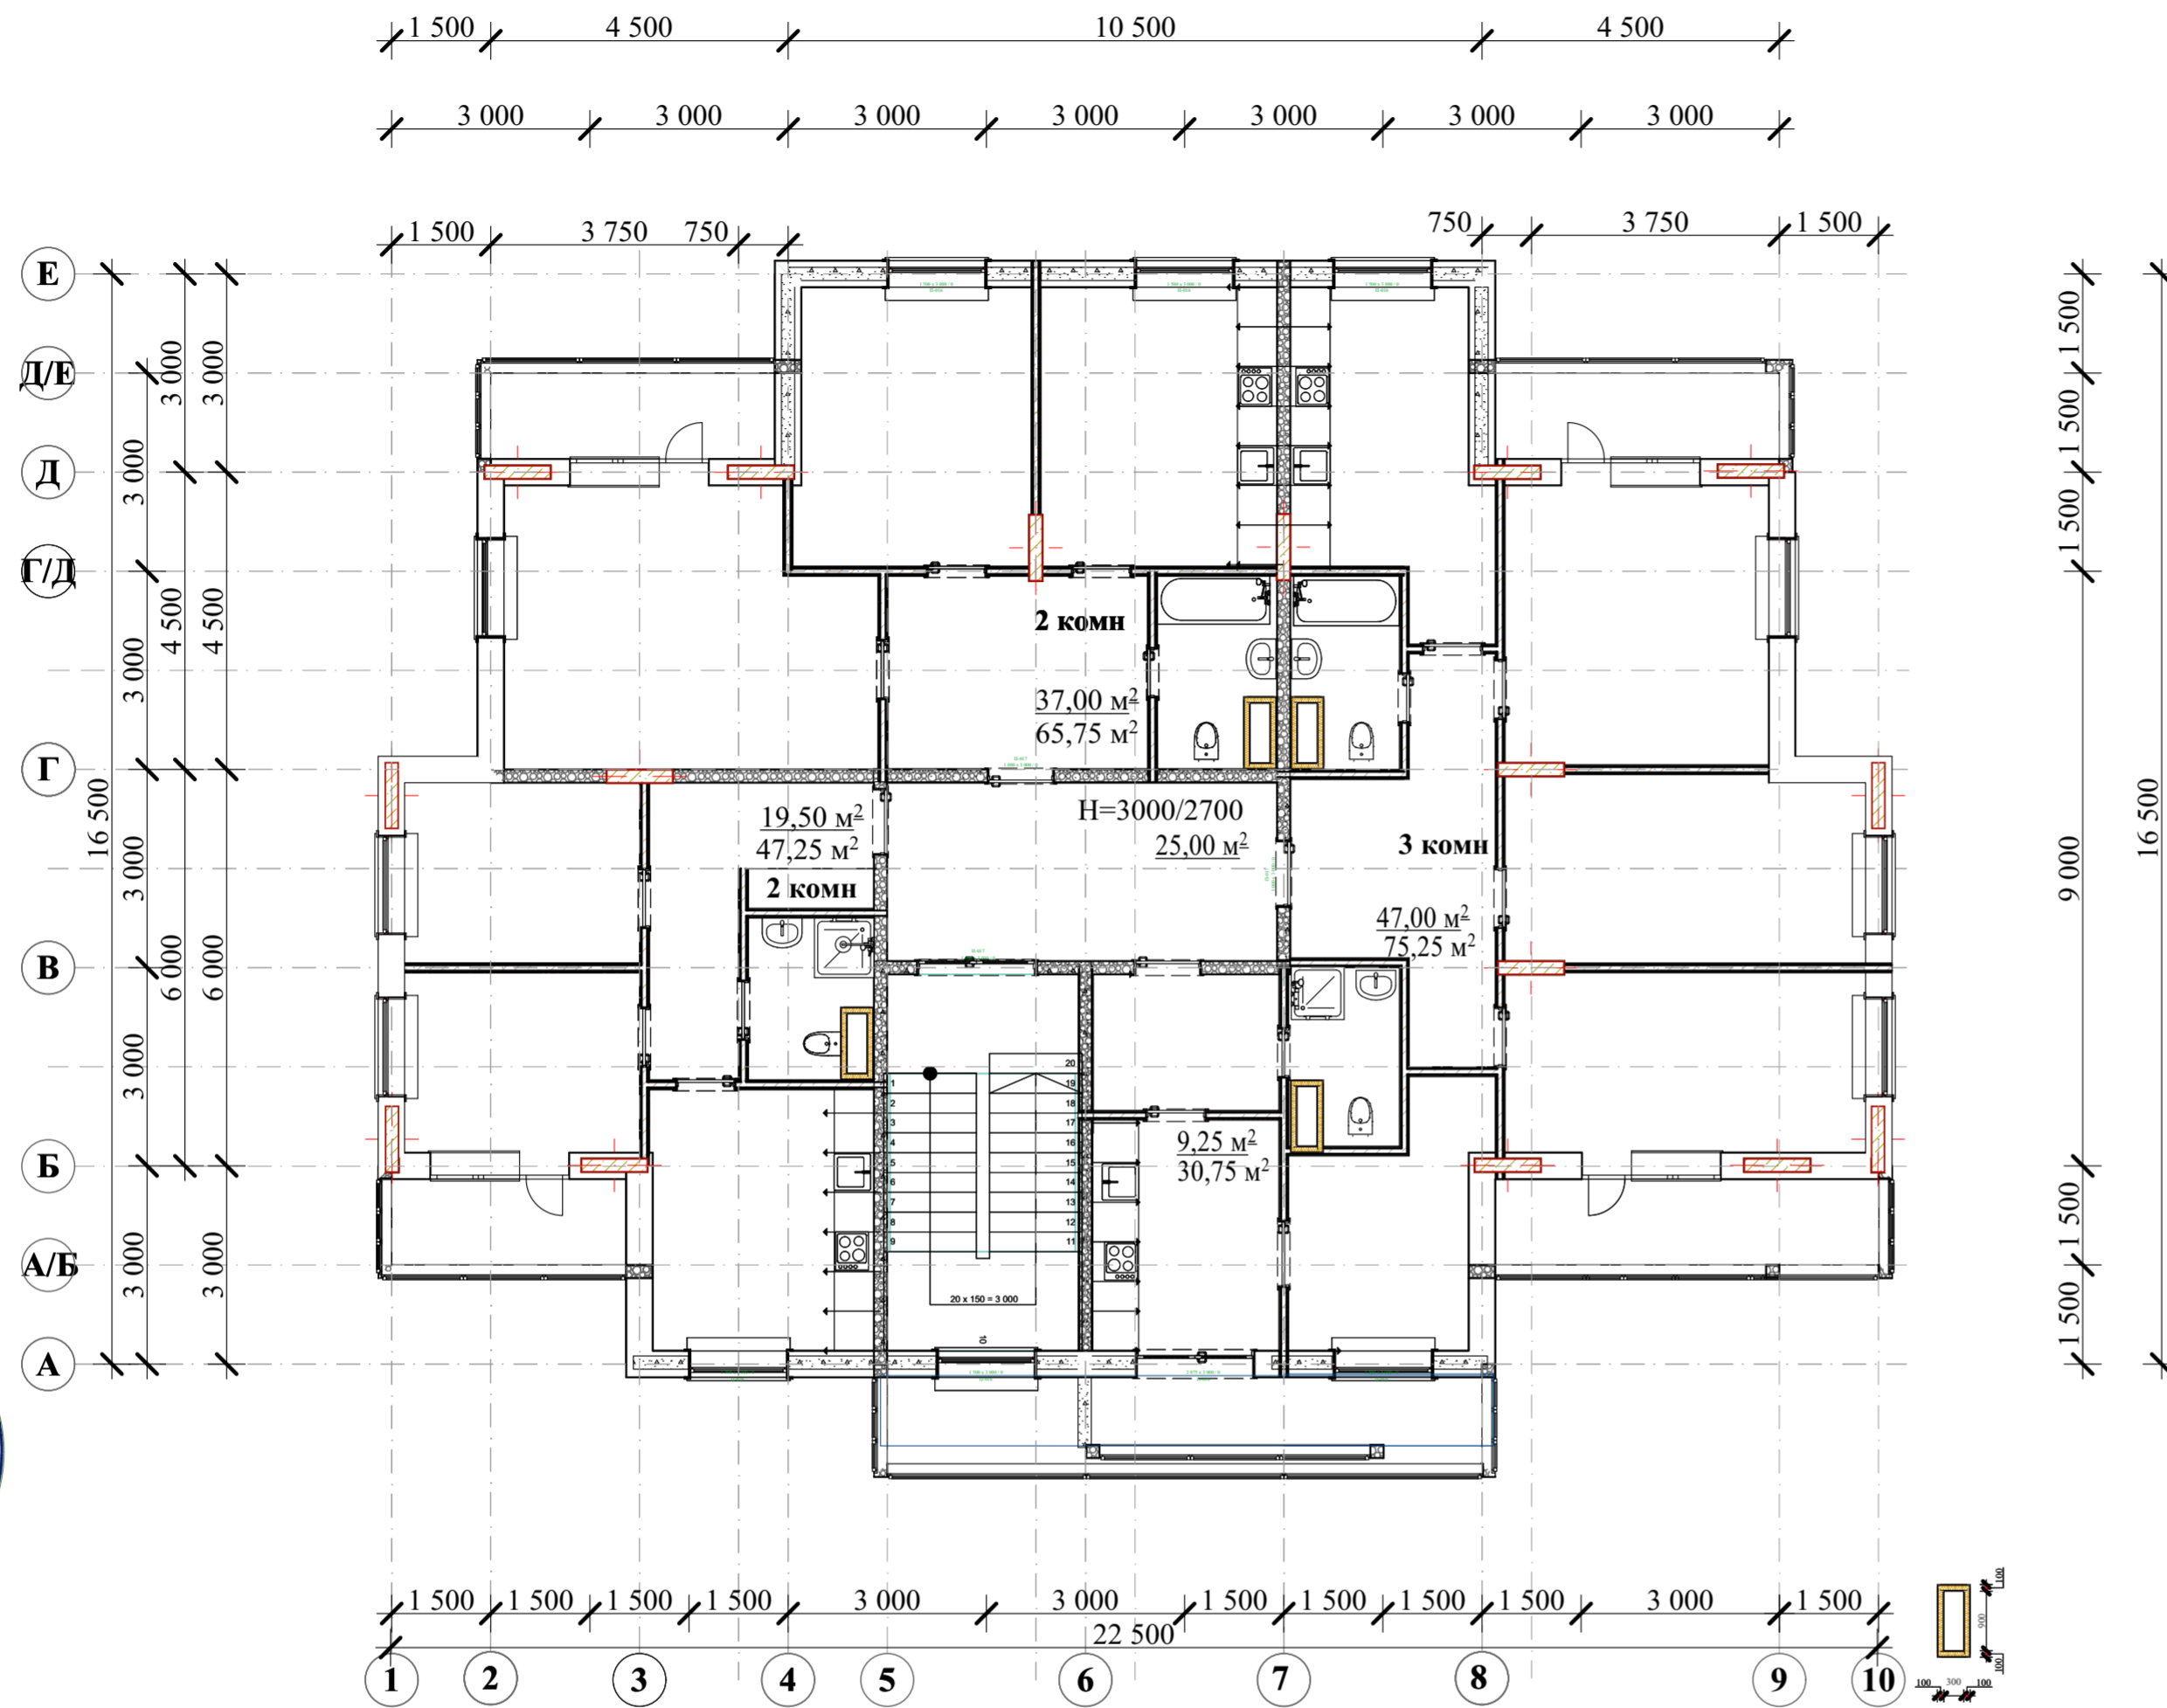

Н эт=3000/2700 мм		
1 комн	9,25 м ² 30,75 м ²	
2 комн	19,50 м ² 37,00 м ² 47,25 м ² 65,75 м ²	56,50 м ² 113,00 м ²
3 комн	47,00 м ² 75,25 м ²	75,25 м ²
Общ пользования		25,00 м ²
Лоджии		к=0,3-8,700м ²

ПТАМП 03-2023-АР					
ГАП	Пузанкова	03.23	Проект строительства жилого комплекса по адресу: Российская Федерация, г. Геническ, Херсонская обл., ул. Парижской Коммуны		
ГИП	Бронников	03.23			
Гл. спец.	Терентьев	03.23	Участок № 1 Жилая секция Тип 5		
Рук групп	Терентьев	03.23			
Проектир	Каплина	03.23	План 3-го этажа		
Н. контр.	Пузанкова	03.23			
			Стадия	Лист	Листов
			Р	3	
			ООО «Строительная компания «Родной берег» 2023 г		

СОГЛАСОВАНО: Зам. Директора Бронников А. В.

на основании Генеральной доверенности №1 от 19.04.2023 г.



СОГЛАСОВАНО:

Взамен инв. N

Подпись и дата

Инв. N подл.