


План типового этажа секции Тип № 5 этаж 5

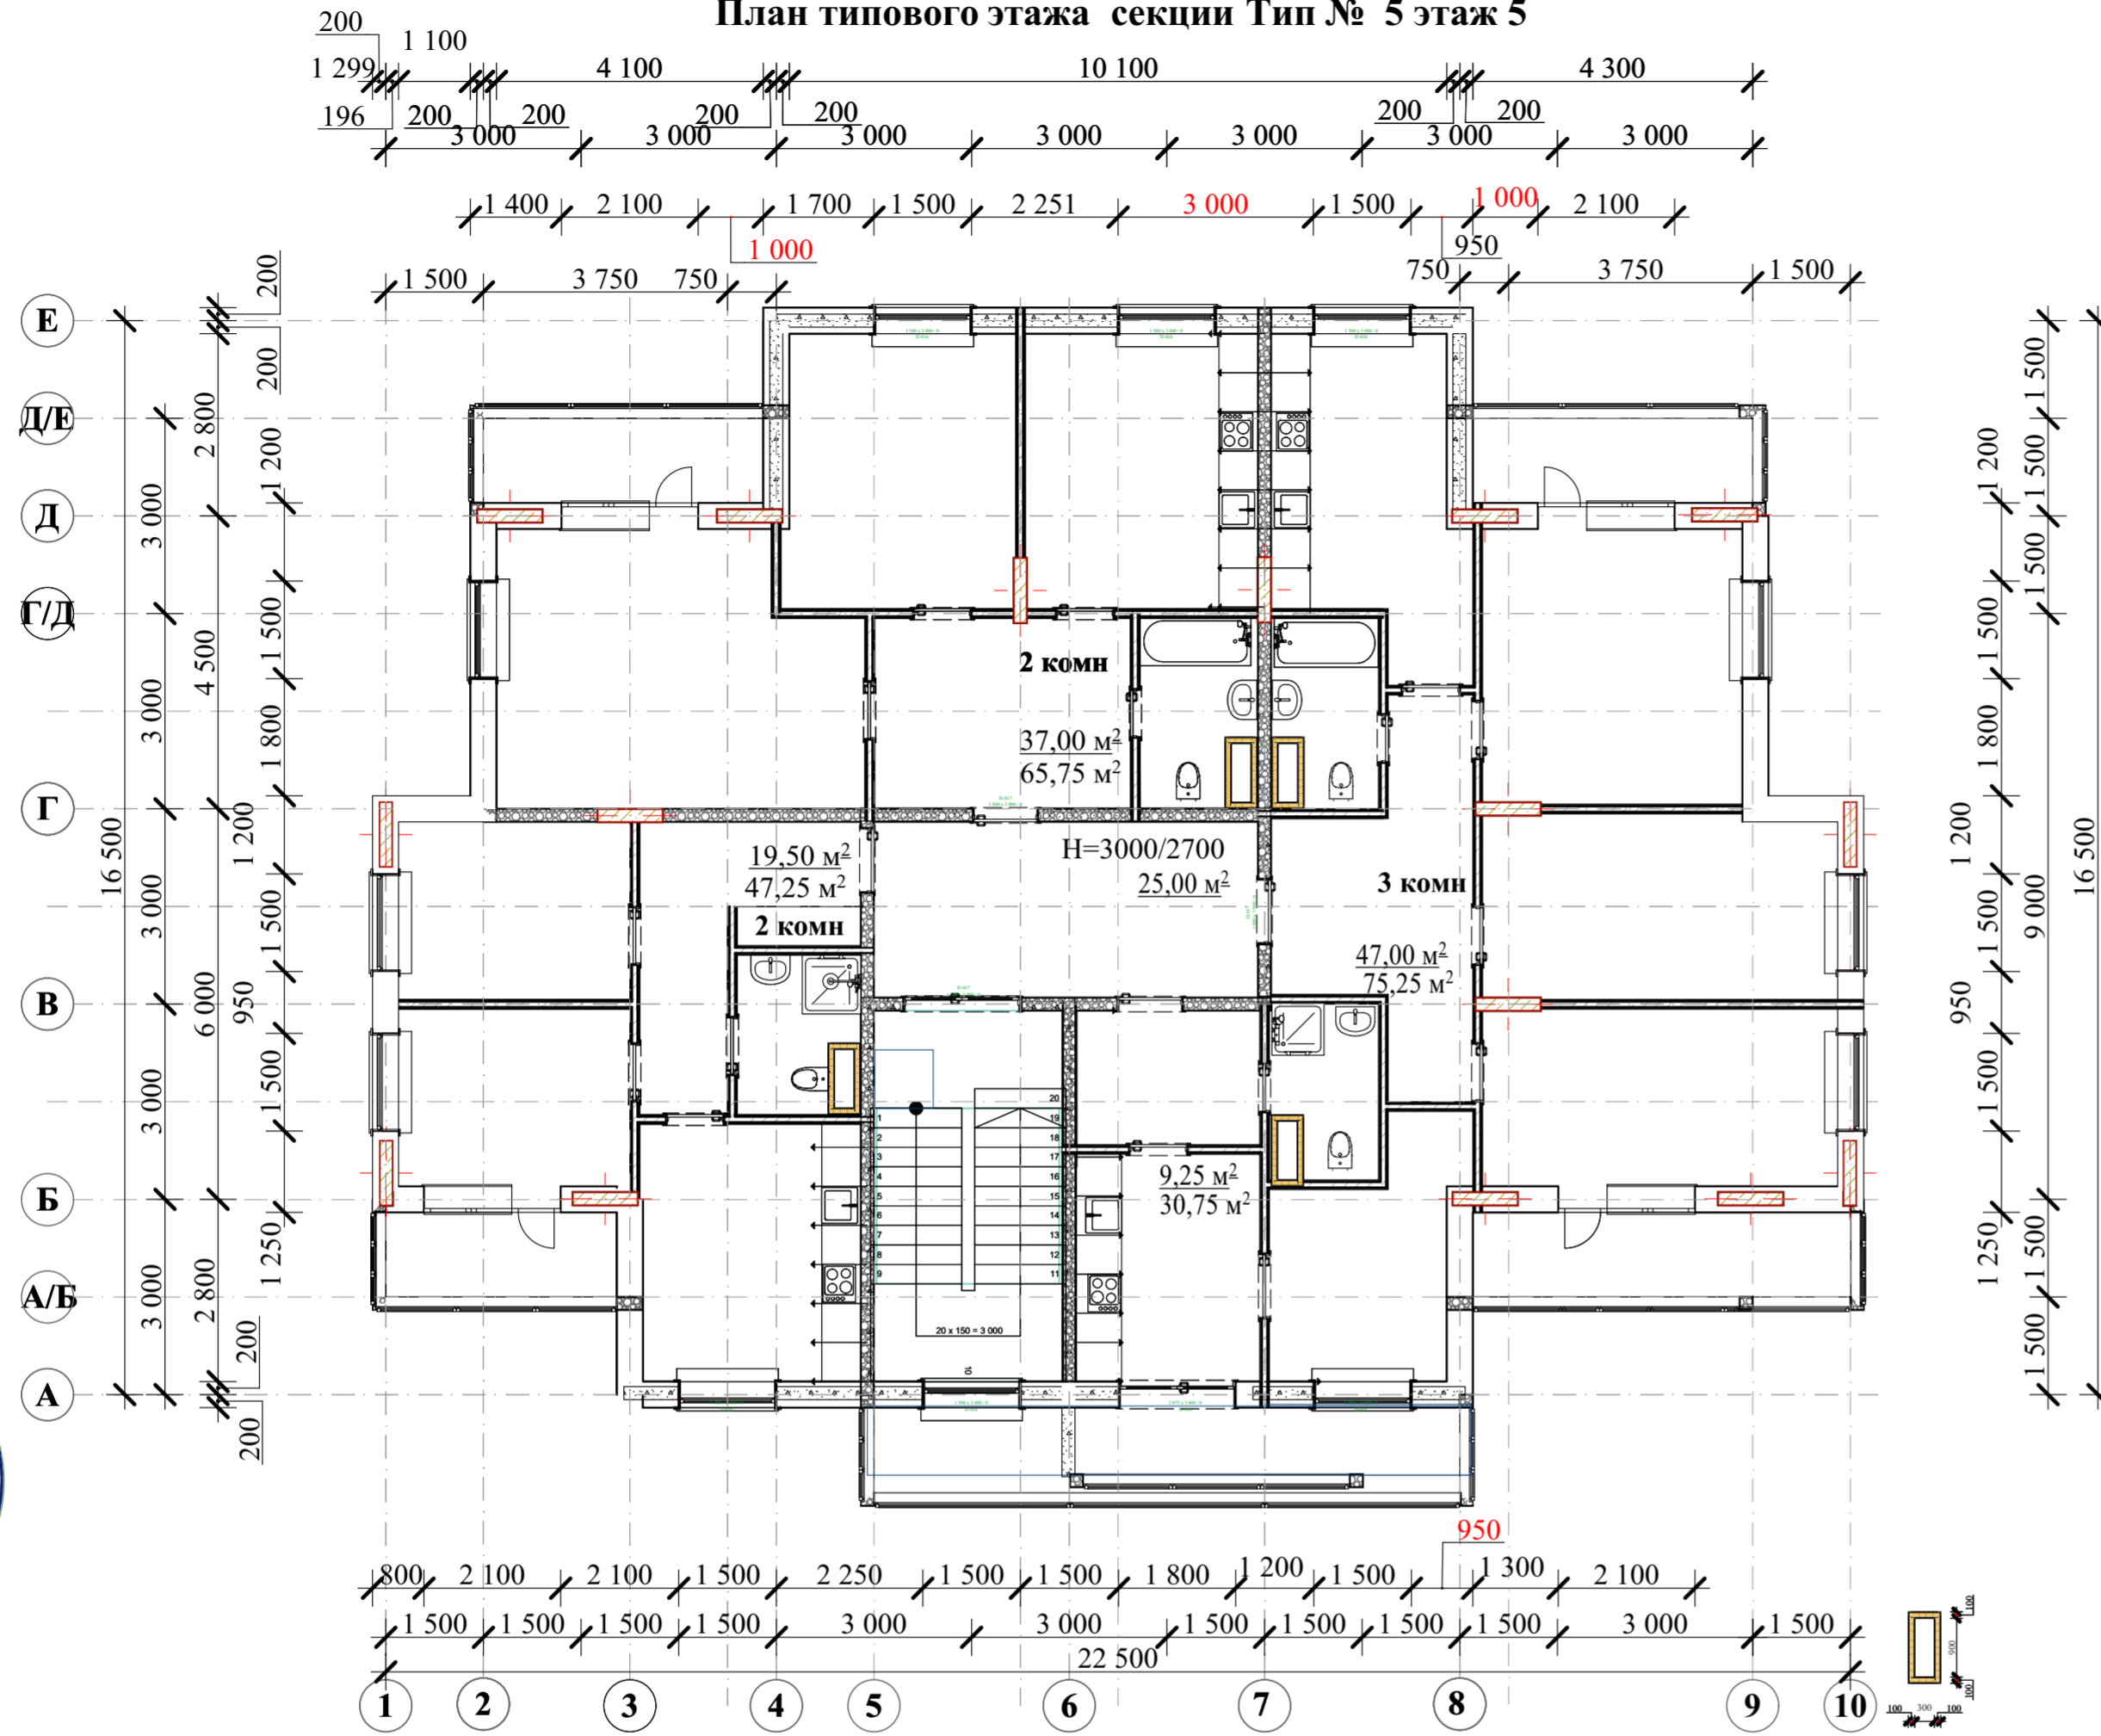

Н эт=3000/2700 мм

1 комн	9.25 м²	30.75 м²	39.00 м²
2 комн	19.50 м²	37.00 м²	56.50 м²
3 комн	47.25 м²	65.75 м²	113.00 м²
Общ пользования	9.25 м²	30.75 м²	40.00 м²
Лоджии	к=0,3-8,700м²		

<b>ПТАМП 03-2023-АР</b>					
ГАП	Пузанкова	03.23	Проект строительства жилого комплекса по адресу: Российская Федерация, г. Геническ, Херсонская обл., ул. Парижской Коммуны		
ГИП	Бронников	03.23			
Гл. спец.	Терентьев	03.23	Участок № 1 Жилая секция Тип 5		
Рук групп	Терентьев	03.23			
Проектир	Каплина	03.23	План 5-го этажа		
Н. контр.	Пузанкова	03.23			
			Стадия	Лист	Листов
			Р	3	
			ООО «Строительная компания «Родной берег» 2023 г		

СОГЛАСОВАНО: \_\_\_\_\_  
Изм. N подл. \_\_\_\_\_  
Подпись и дата \_\_\_\_\_  
Взам. инв. N \_\_\_\_\_  
Зам. Директора Бронников А. В. \_\_\_\_\_  
на основании Генеральной доверенности №1 от 19.04.2023 г.

