План типового этажа секции Тип № 5 этаж 2

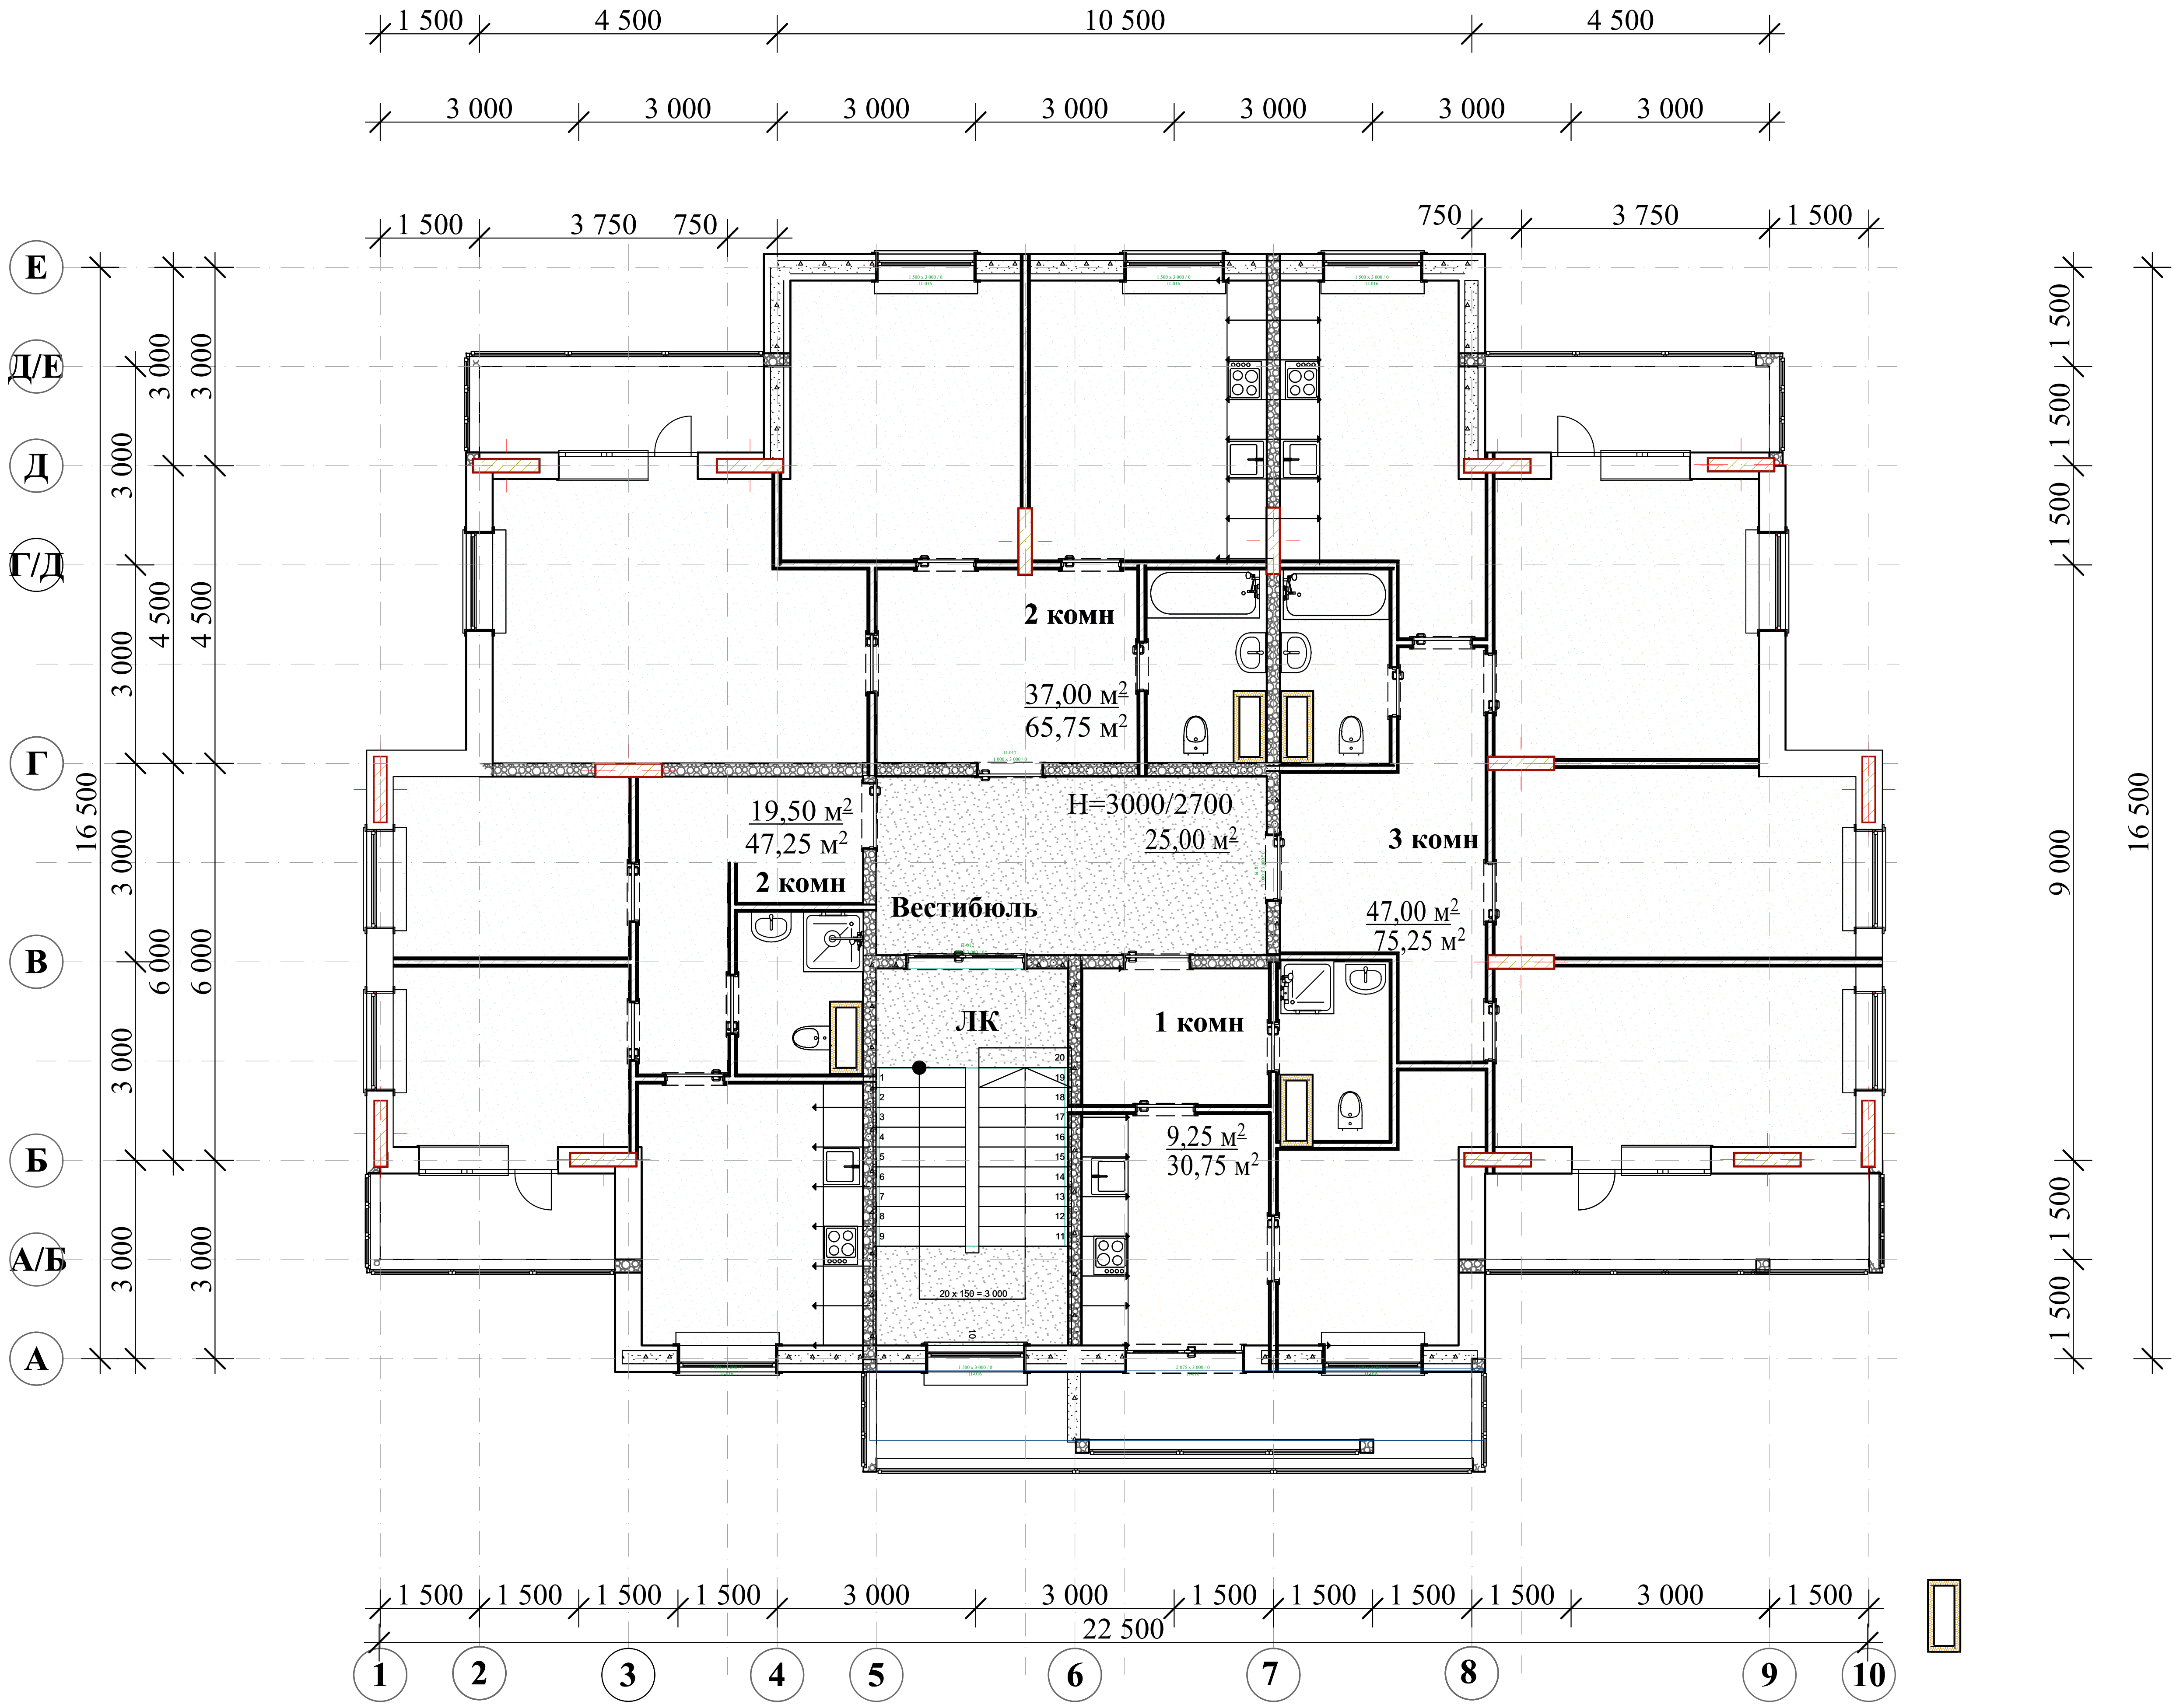
1 500
4 500
10 500
4 500
3 000
3 750
750
1 500
Е
Д/Е
Д
Г/Д
Г
В
Б
А/Б
А
16 500
6 000
4 500
9 000
2 комн
37,00 м²
65,75 м²
19,50 м²
47,25 м²
H=3000/2700
25,00 м²
3 комн
47,00 м²
75,25 м²
Вестибюль
ЛК
1 комн
9,25 м²
30,75 м²
22 500
1
2
3
4
5
6
7
8
9
10

СОГЛАСОВАНО:

В производство работ : Зам. Директора Бронников А. В.; действующий на основании Генеральной доверенности №1 от 19.04.2023 г.

ОГРН 1239500002950

Взамен инв. N

Подпись и дата

Инв. N подл.

H эт=3000/2700 мм

1 комн			9,25 м² 30,75 м²
2 комн	19,50 м² 47,25 м²	37,00 м² 65,75 м²	56,50 м² 113,00 м²
3 комн			47,00 м² 75,25 м²
Общ пользования			25,00 м²
Балконы			k=0,3-8,700м²

				ПТАМП 03-2023-АР		
ГАП	Пузанкова		**03.23**	Проект строительства жилого комплекса по адресу: Российская Федерация, г. Геническ, Херсонская обл., ул. Парижской Коммуны		
ГИП	Бронников		**03.23**			
				Участок № 1 Жилая секция Тип 5	Стадия	Лист	Листов
Гл. спец.	Терентьев		**03.23**		Р	3	
Рук групп	Терентьев		**03.23**				
Проектир	Каплина		**03.23**	План 2 -го этажа	ООО «Строительная компания «Родной берег» 2023 г		
Н. контр.	Пузанкова		**03.23**				

Times New Roman