


План типового этажа секции Тип № 5 этаж 4

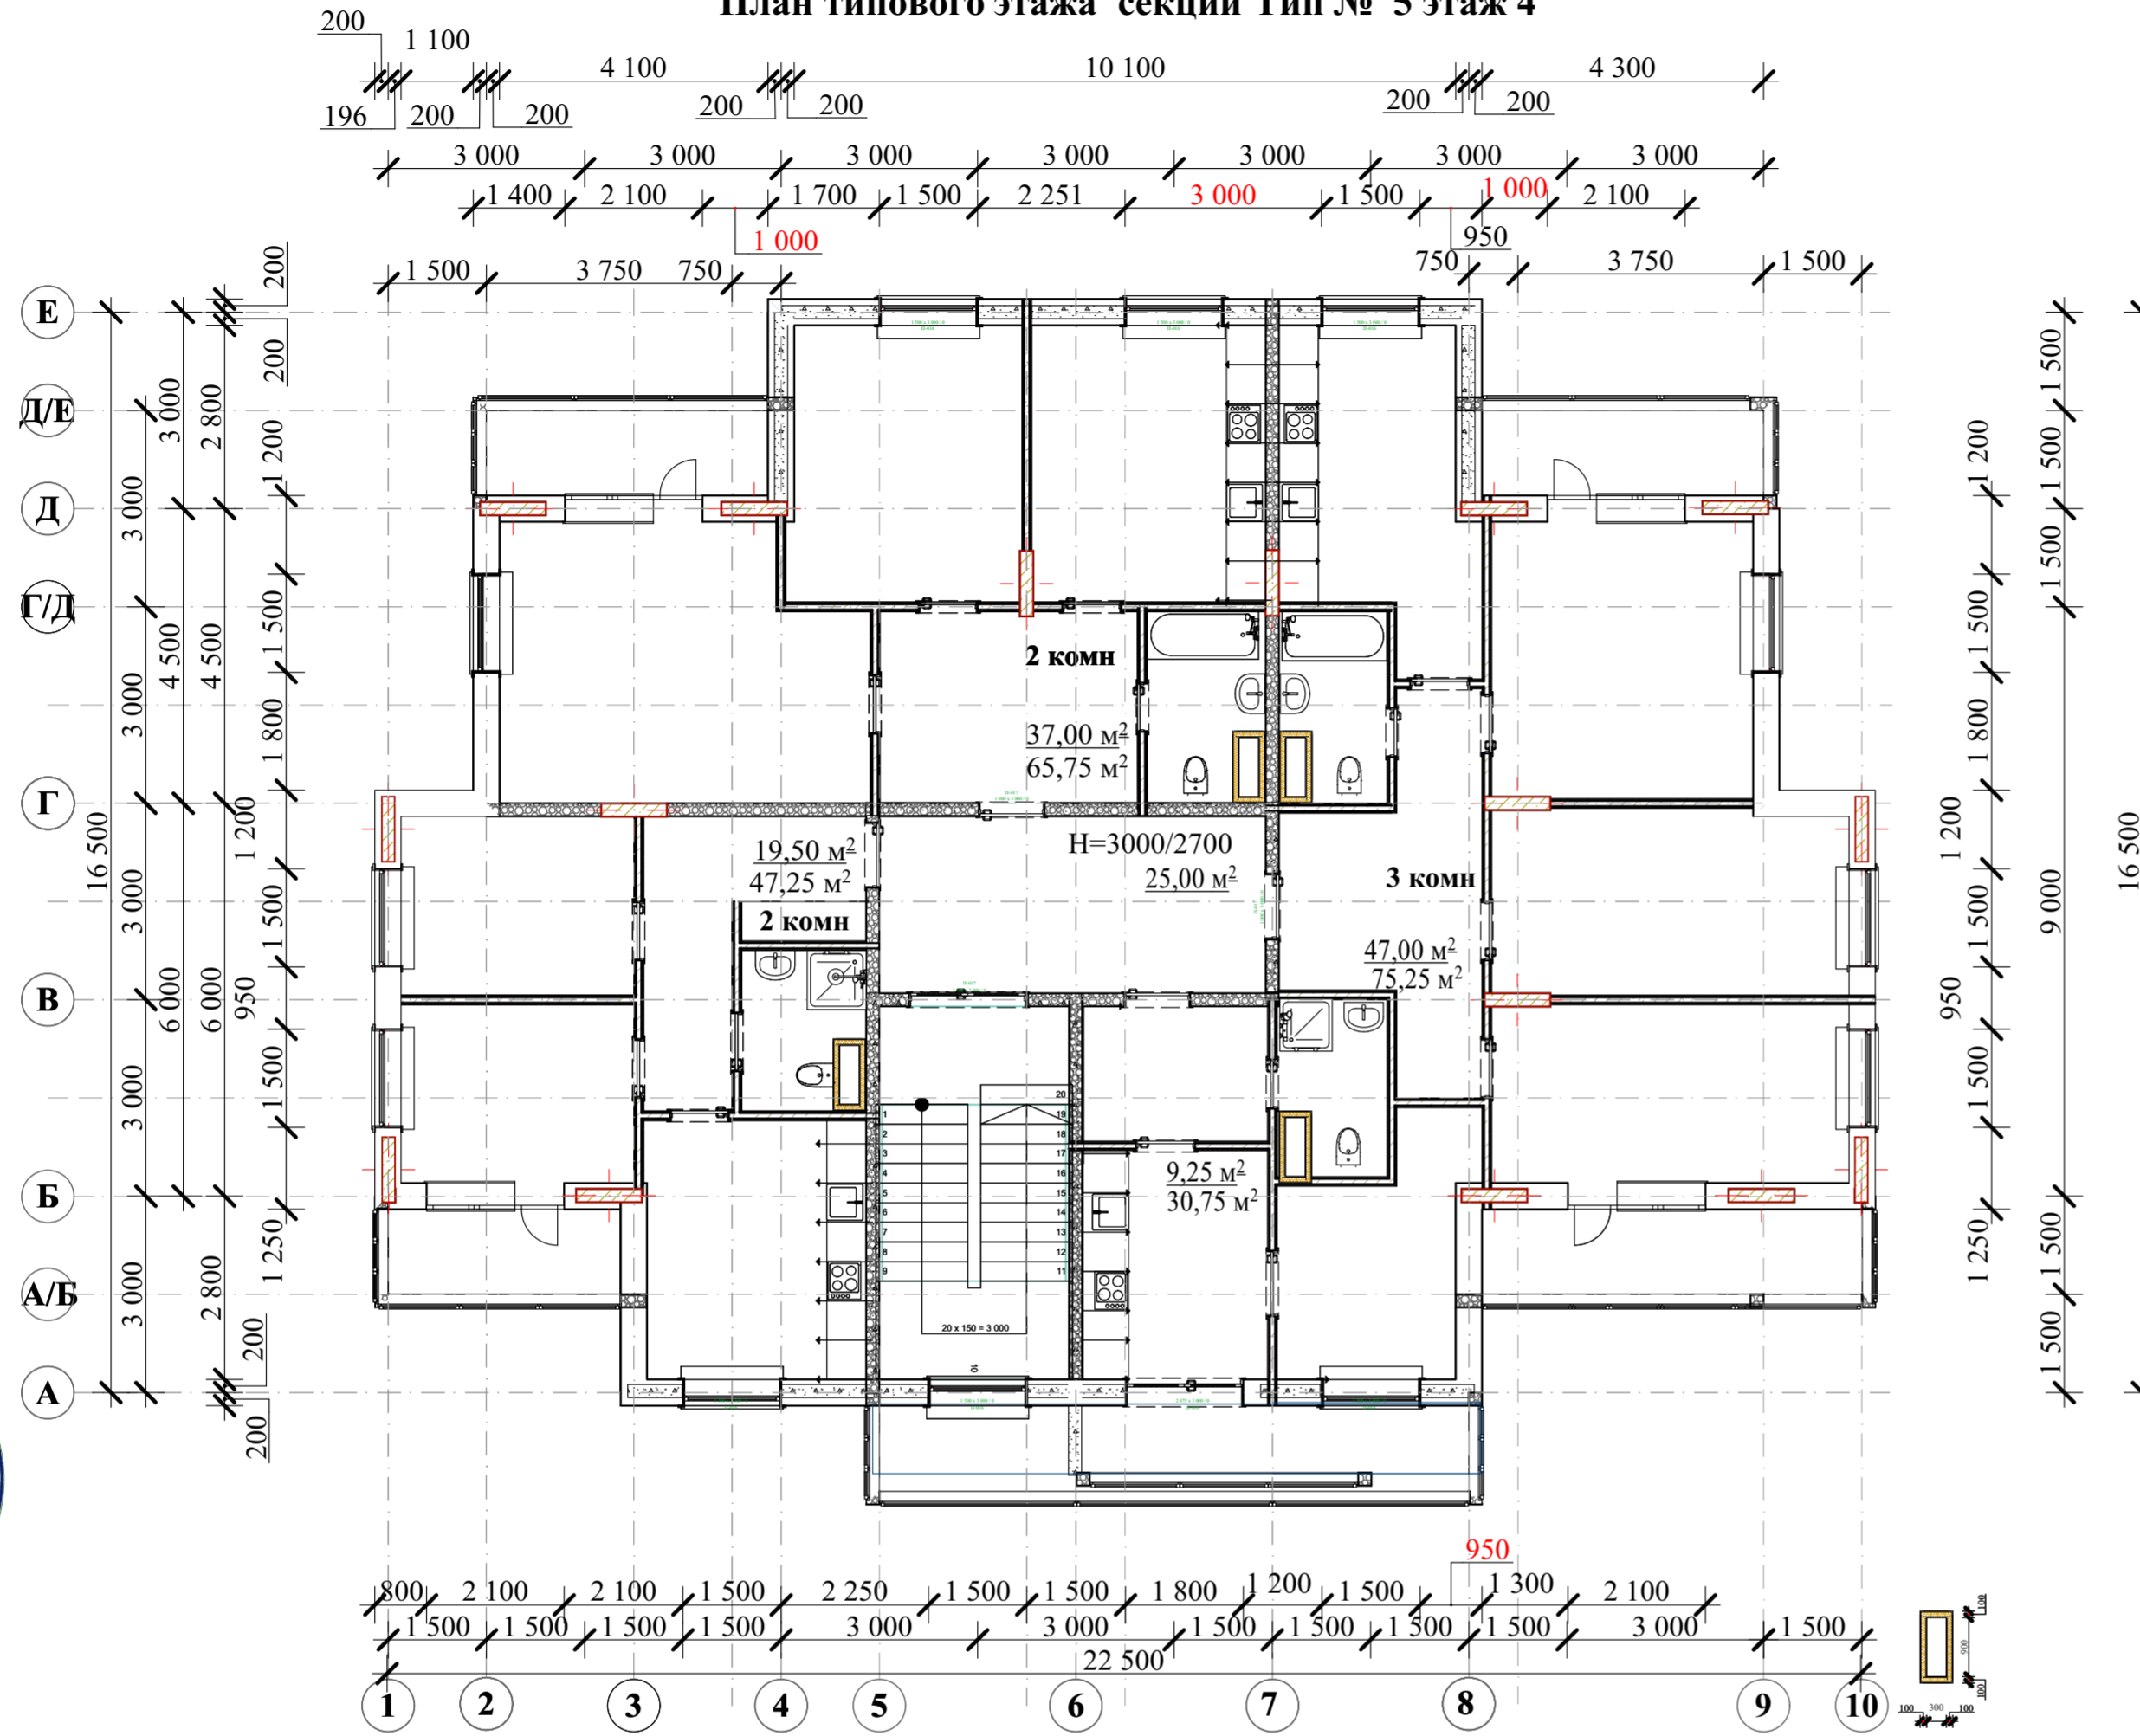

Н эт=3000/2700 мм

1 комн	9,25 м ² 30,75 м ²
2 комн	19,50 м ² 37,00 м ² 47,25 м ² 65,75 м ²
3 комн	47,00 м ² 75,25 м ²
Общ пользования	25,00 м ²
Лоджии	к=0,3-8,700 м ²

ПТАМП 03-2023-АР			
ГАП	Пузанкова	03.23	Проект строительства жилого комплекса по адресу: Российская Федерация, г. Геническ, Херсонская обл., ул. Парижской Коммуны
ГИП	Бронников	03.23	
Гл. спец.	Терентьев	03.23	Участок № 1 Жилая секция Тип 5
Рук групп	Терентьев	03.23	
Проектир	Каплина	03.23	План 4-го этажа
Н. контр.	Пузанкова	03.23	
			ООО «Строительная компания «Родной берег» 2023 г

СОГЛАСОВАНО: Зам. Директора Бронников А. В.

на основании Генеральной доверенности №1 от 19.04.2023 г.

СОГЛАСОВАНО:

Взамен инв. N

Подпись и дата

Инв. N подл.

