План кровли секции Тип № 5

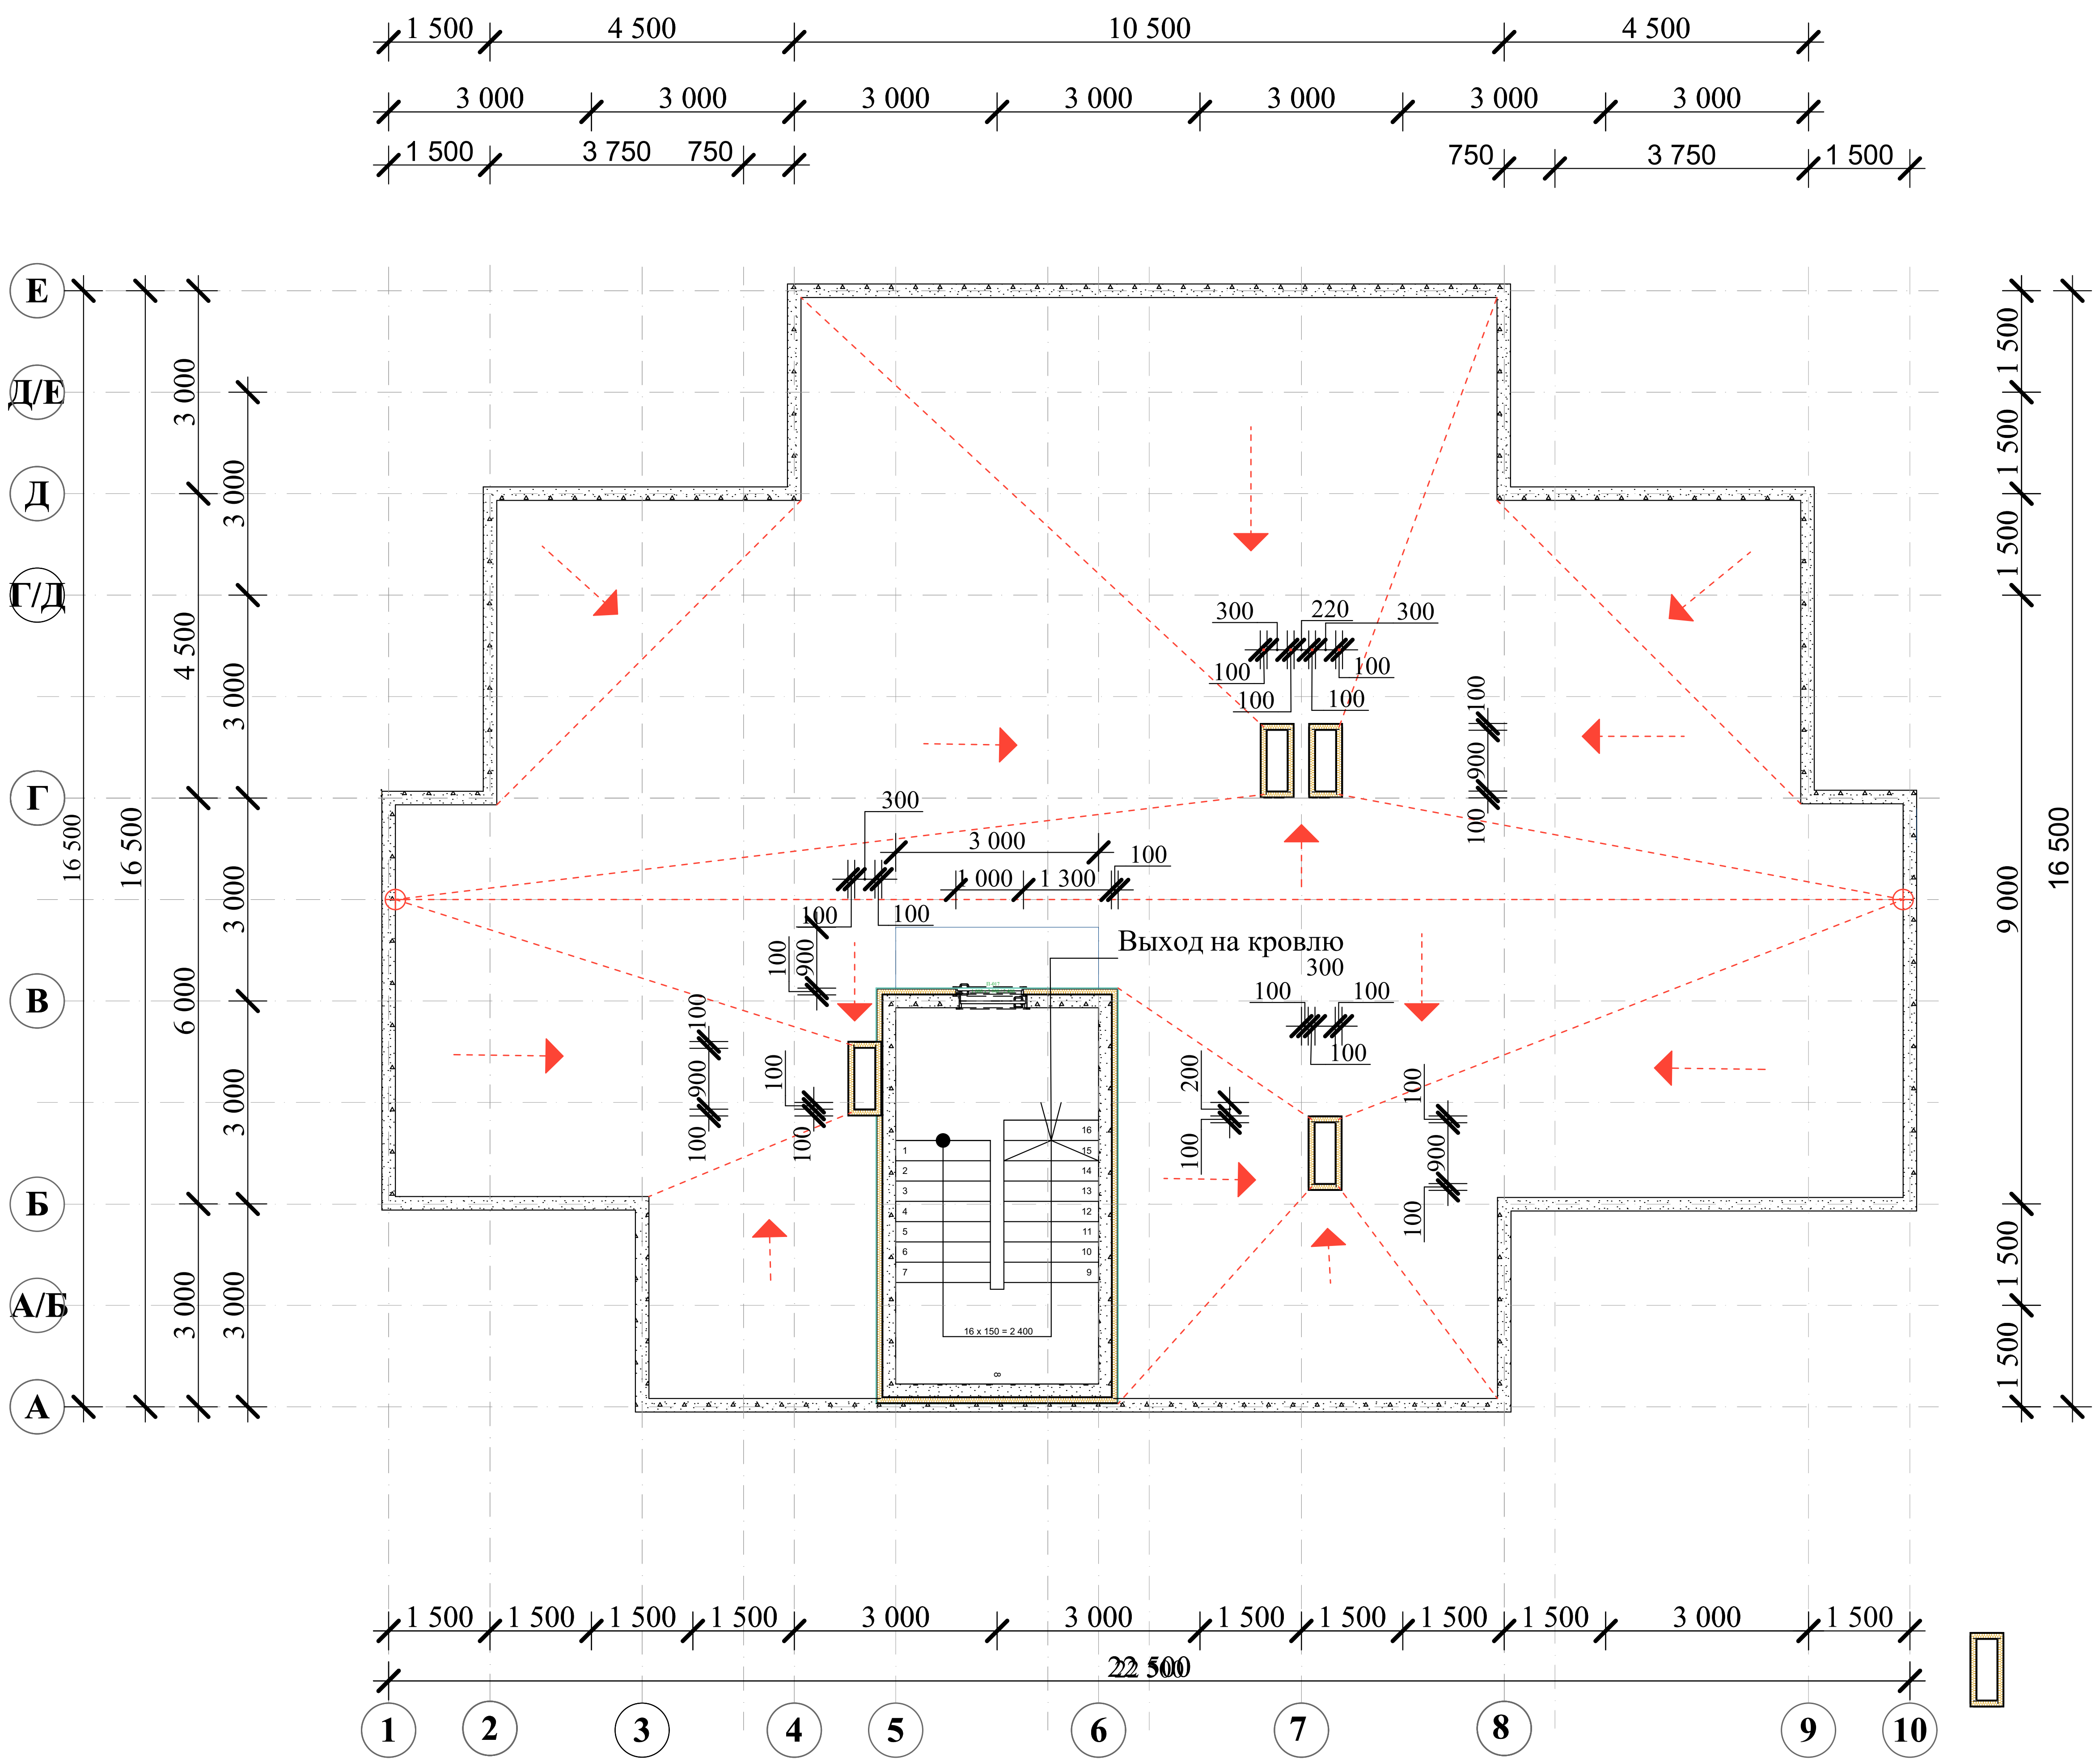
1 500
4 500
10 500
4 500
3 000
3 000
3 000
3 000
3 000
3 000
3 000
1 500
3 750
750
750
3 750
1 500
Е
Д/Е
Д
Г/Д
Г
В
Б
А/Б
А
16 500
16 500
3 000
4 500
6 000
3 000
3 000
3 000
3 000
3 000
3 000
3 000
3 000
1 500
1 500
1 500
9 000
1 500
1 500
16 500
300
220
300
100
100
100
100
100
900
100
300
3 000
100
1 000
1 300
100
100
100
900
Выход на кровлю
300
100
100
100
100
900
100
100
100
200
100
100
900
100
16 x 150 = 2 400
1 500
1 500
1 500
1 500
3 000
3 000
1 500
1 500
1 500
1 500
3 000
1 500
22 500
1
2
3
4
5
6
7
8
9
10

В производство работ :
Зам. Директора Бронников А. В.;
действующий на основании Генеральной доверенности №1 от 19.04.2023 г.

ОГРН 1239500002950

СОГЛАСОВАНО:

Взамен инв. N

Подпись и дата

Инв. N подл.

ГАП	Пузанкова		03.23
ГИП	Бронников		03.23
Гл. спец.	Терентьев		03.23
Рук групп	Терентьев		03.23
Проектир	Каплина		03.23
Н. контр.	Пузанкова		03.23

ПТАМП 03-2023-АР

Проект строительства жилого комплекса по адресу: Российская Федерация, г. Геническ, Херсонская обл., ул. Парижской Коммуны

Участок № 1
Жилая секция
Тип 5

Стадия	Лист	Листов
Р	3	

План кровли

ООО «Строительная компания
«Родной берег»
2023 г

Times New Roman