
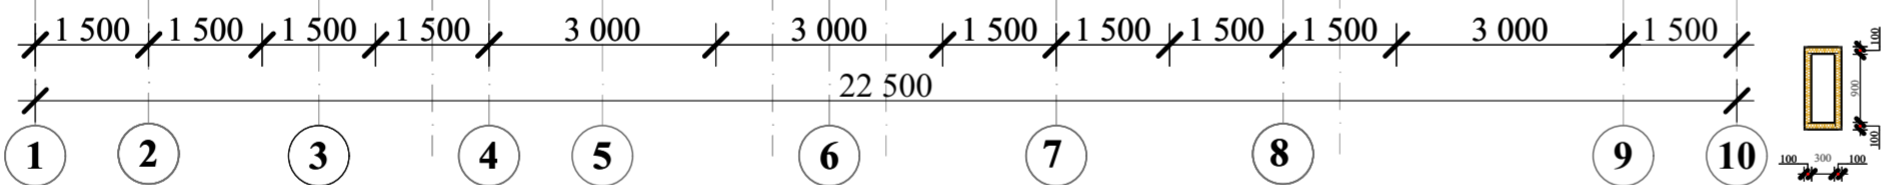
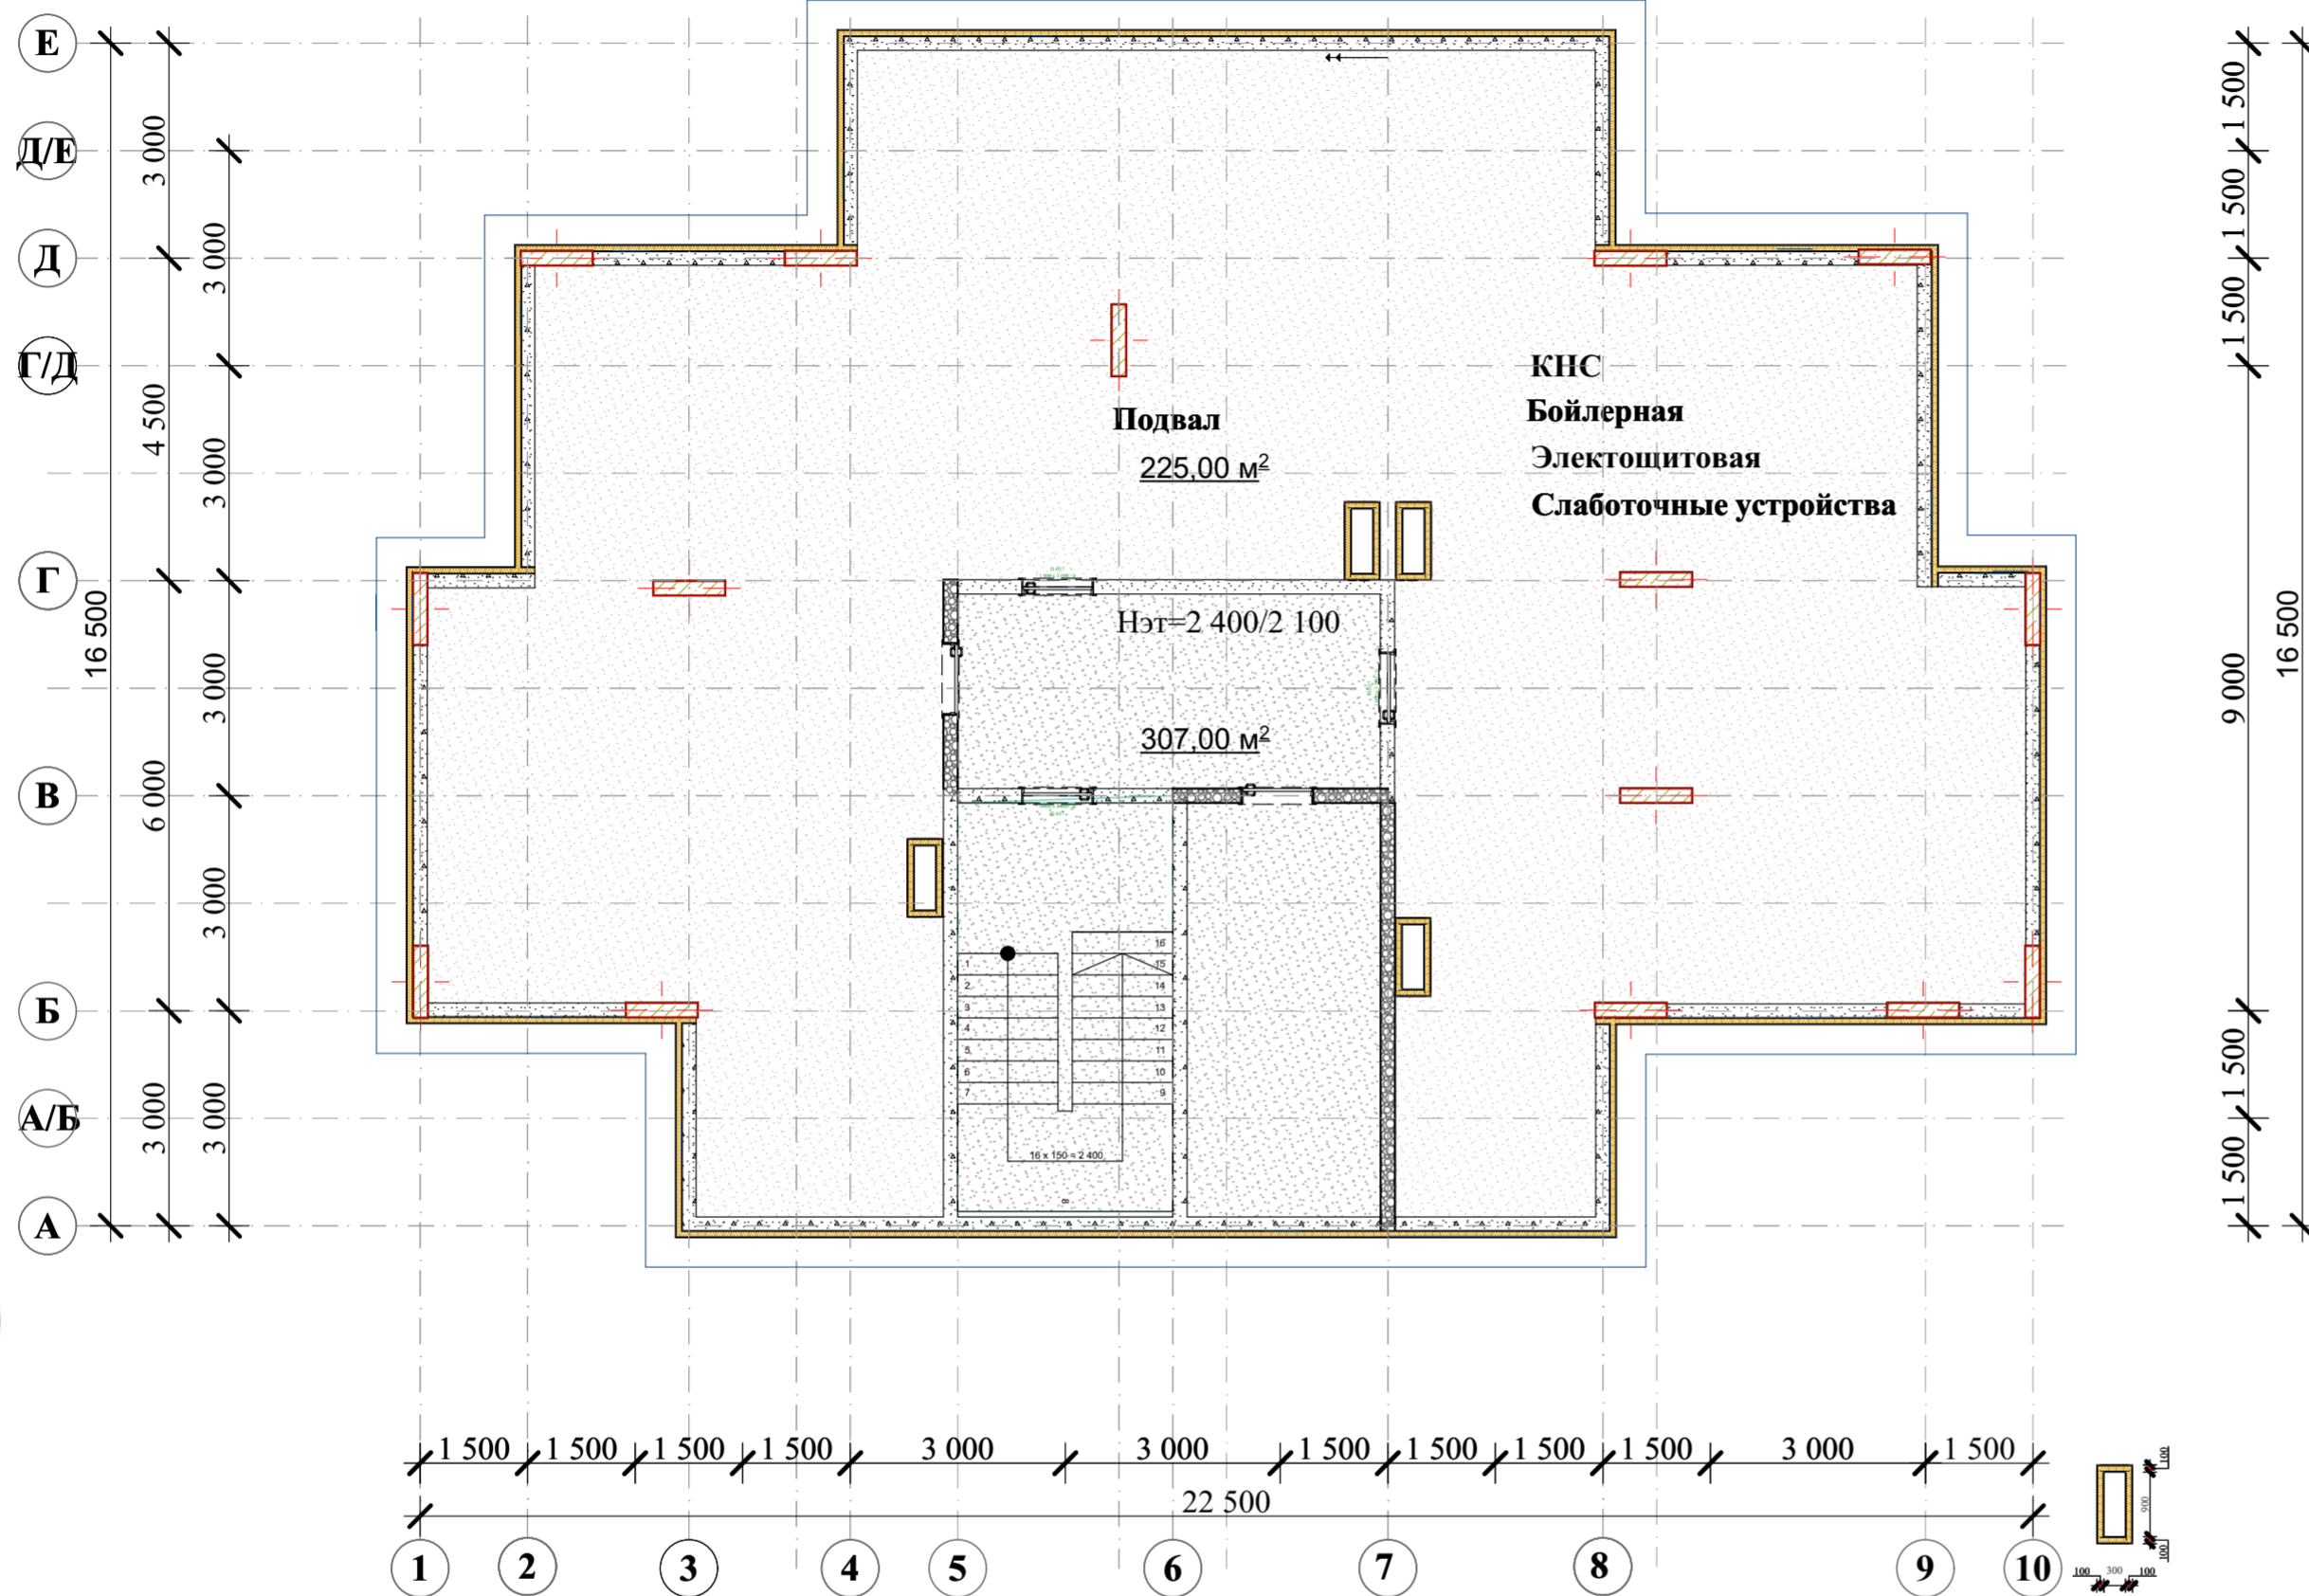


План подвального этажа секции Тип № 5

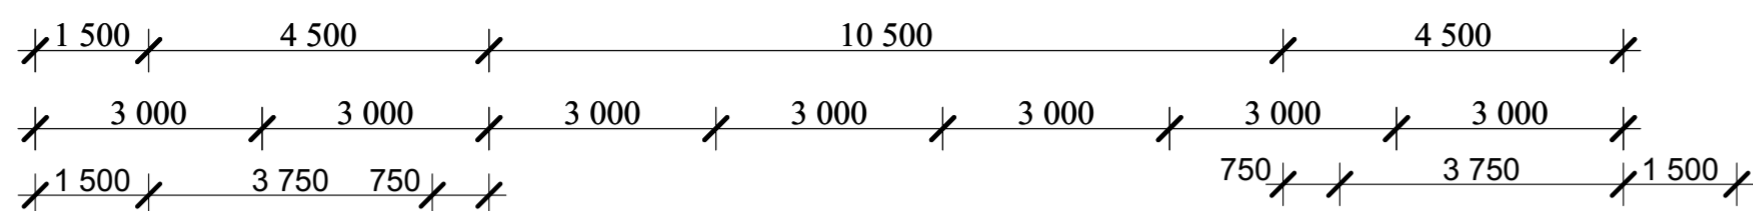

Н эт=2 400/2 100 мм

Подвала 225,00 м²
Инж пом 32,50 м²
Общ пользования 26,75 м²

S застройки=307,00 м²

ПТАМП 03-2023-АР					
ГАП	Пузанкова	<i>Пузанкова</i>	03.23	Проект строительства жилого комплекса по адресу: Российская Федерация, г. Генчическ, Херсонская обл., ул. Парижской Коммуны	
ГИП	Бронников	<i>Бронников</i>	03.23	Участок № 1	
Гл. спец.	Терентьев		03.23	Жилая секция	Стадия
Рук групп	Терентьев		03.23	Тип 5	Лист
Проектир	Каплина	<i>Каплина</i>	03.23	План подвального этажа	ООО «Строительная компания «Родной берег»
Н. контр.	Пузанкова	<i>Пузанкова</i>	03.23		
					Листов
					2023 г

СОГЛАСОВАНО: _____
 Зам. Директора Бронников А. В.
 на основании Генеральной доверенности №1 от 19.04.2023 г.



Имя, N подл.	Подпись и дата	Взамен ив. N