
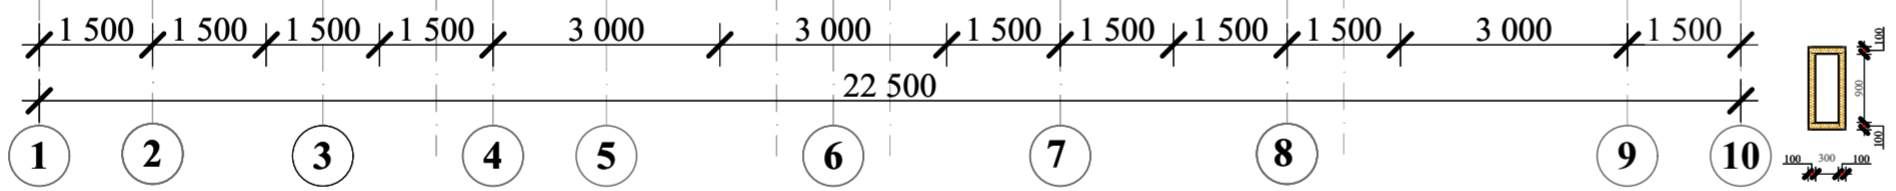
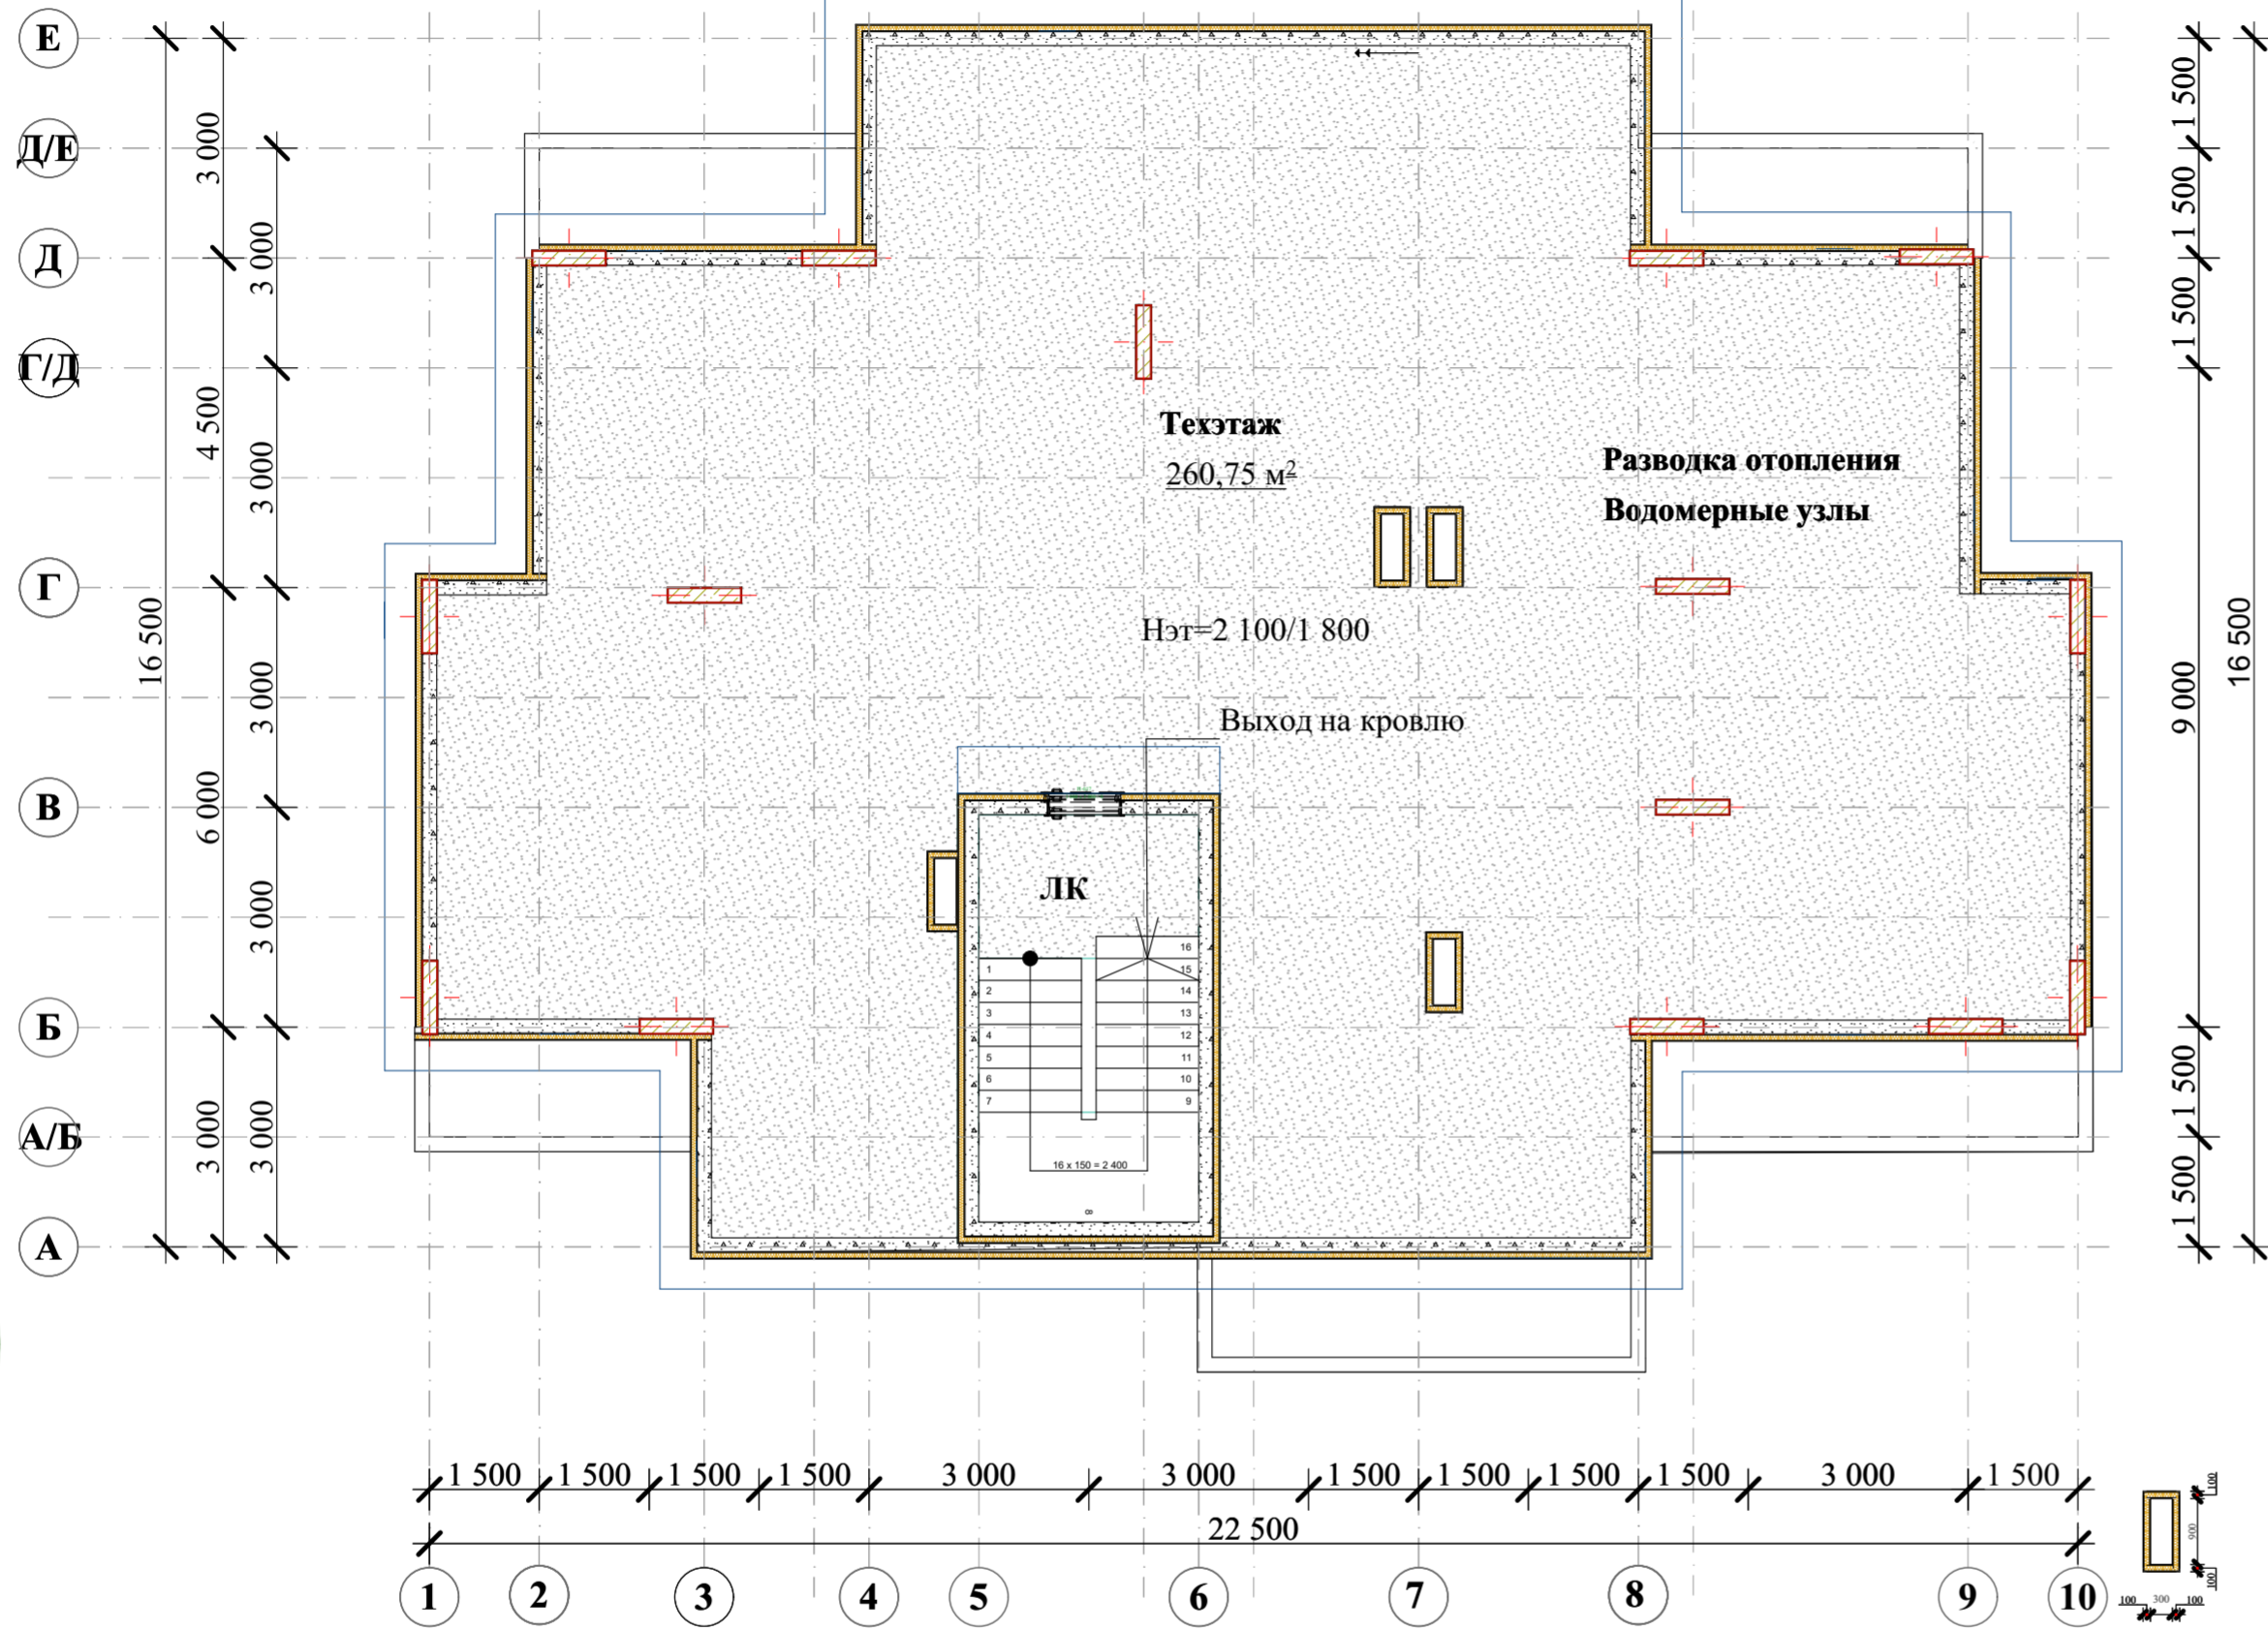


План технического этажа секции Тип № 5

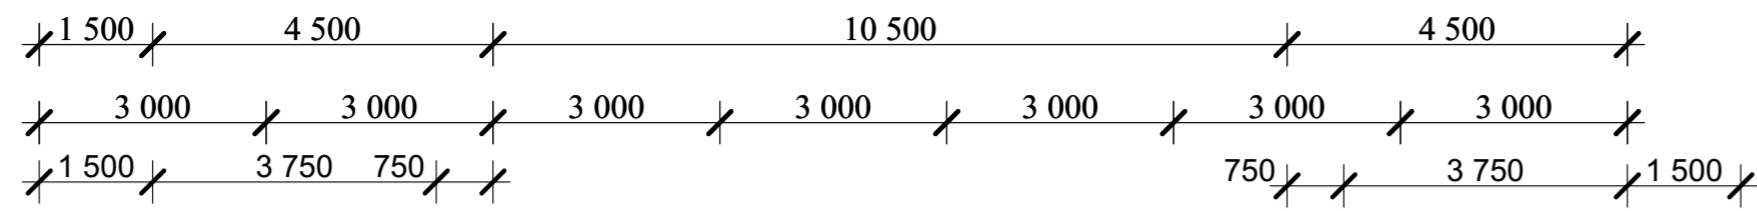

Н эт=2 100/1 800 мм

Техэтаж 260,75 м²
Лестничной марш 10,00 м²

ПТАМП 03-2023-АР					
ГАП	Пузанкова	<i>Пузанкова</i>	03.23	Проект строительства жилого комплекса по адресу: Российская Федерация, г. Генчиск, Херсонская обл., ул. Парижской Коммуны	
ГИП	Бронников	<i>Бронников</i>	03.23	Участок № 1	
Гл. спец.	Терентьев		03.23	Жилая секция	Стадия
Рук групп	Терентьев		03.23	Тип 5	Лист
					Р 3
Проектир	Каплина	<i>Каплина</i>	03.23	План технического этажа	
Н. контр.	Пузанкова	<i>Пузанкова</i>	03.23	ООО «Строительная компания «Родной берег»	
				2023 г	

СОГЛАСОВАНО: Зам. Директора Бронников А. В. на основании Генеральной доверенности №1 от 19.04.2023 г.

СОГЛАСОВАНО: [Signature]

СОГЛАСОВАНО: [Signature]

Взамен ив. N

Подпись и дата

Ив. N подл.

