



Разбивочный план участка № 1

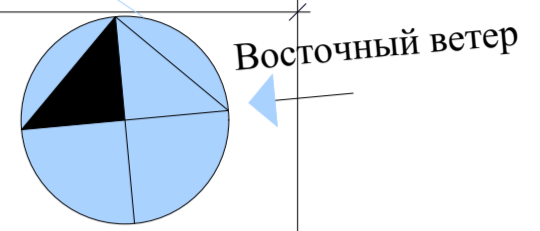

- 2 двухсекционные жилжилие ТИП № 4
- 2 двухсекционные с офисами секции №1, №3
- 3 трехсекционные с офисами секции № 2
- Жилые дома с БКН

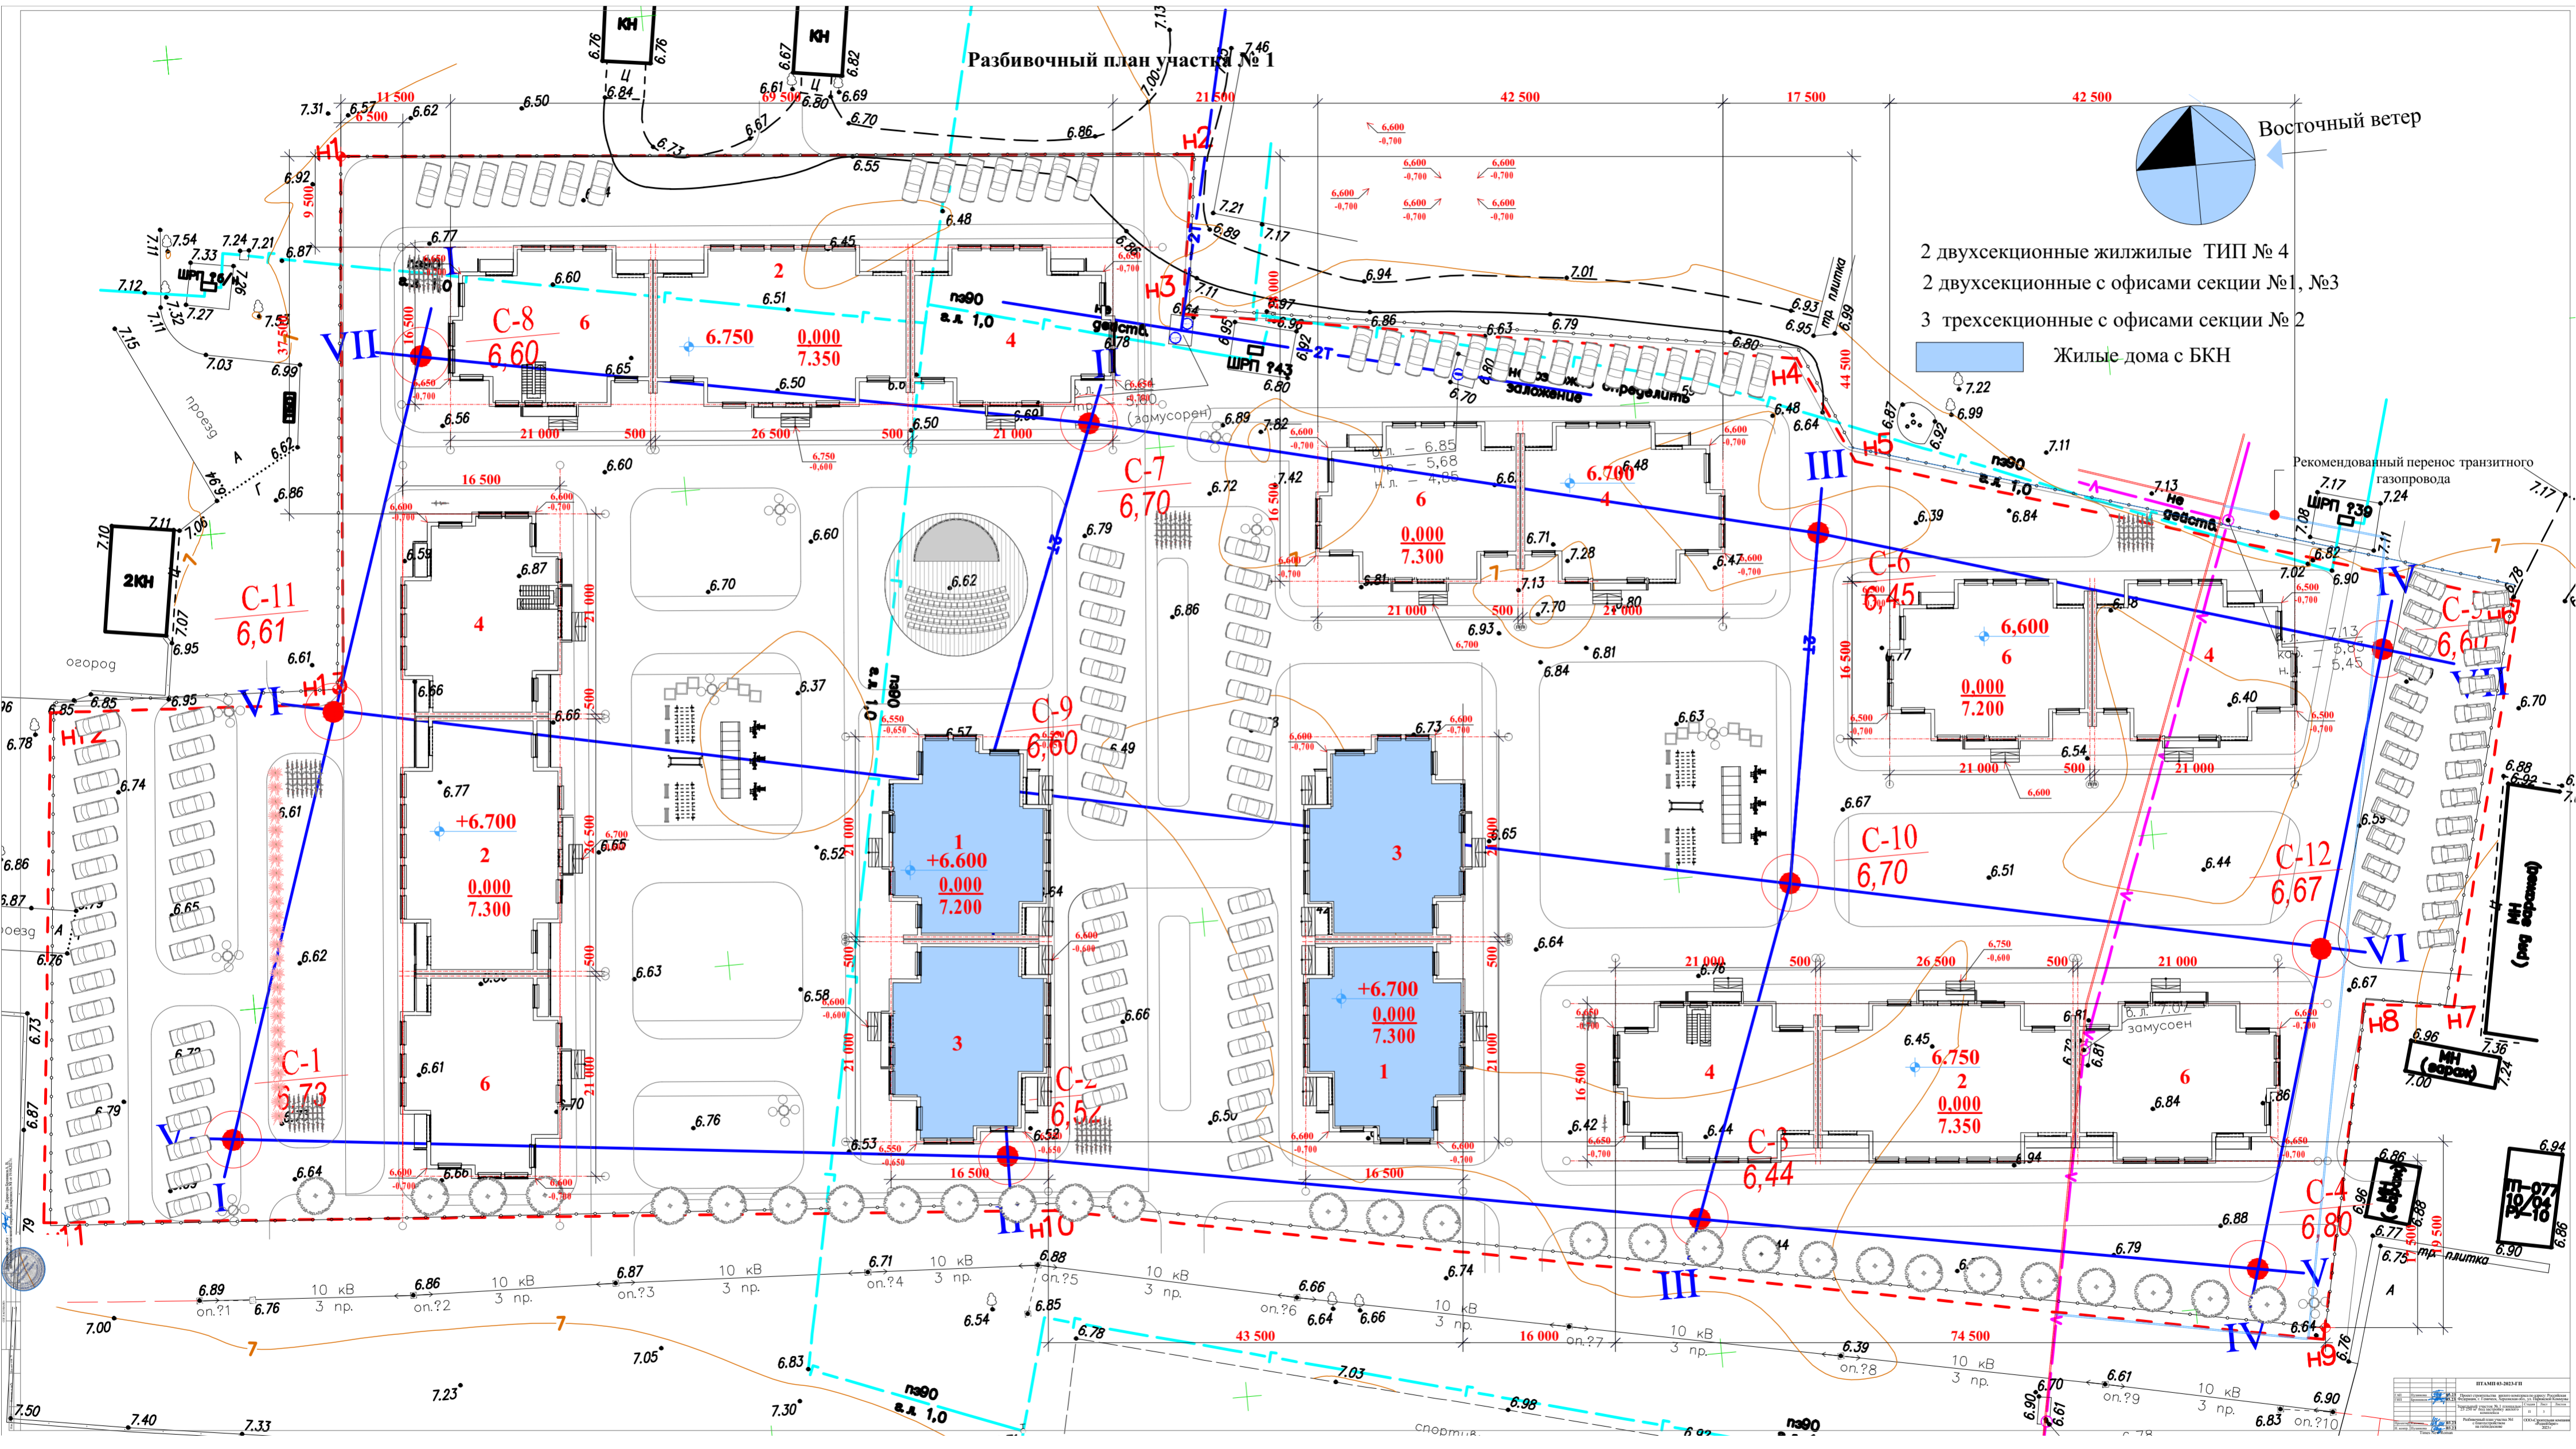

