


КАРТА ФАКТИЧЕСКОГО МАТЕРИАЛА
МАСШТАБ 1:1000

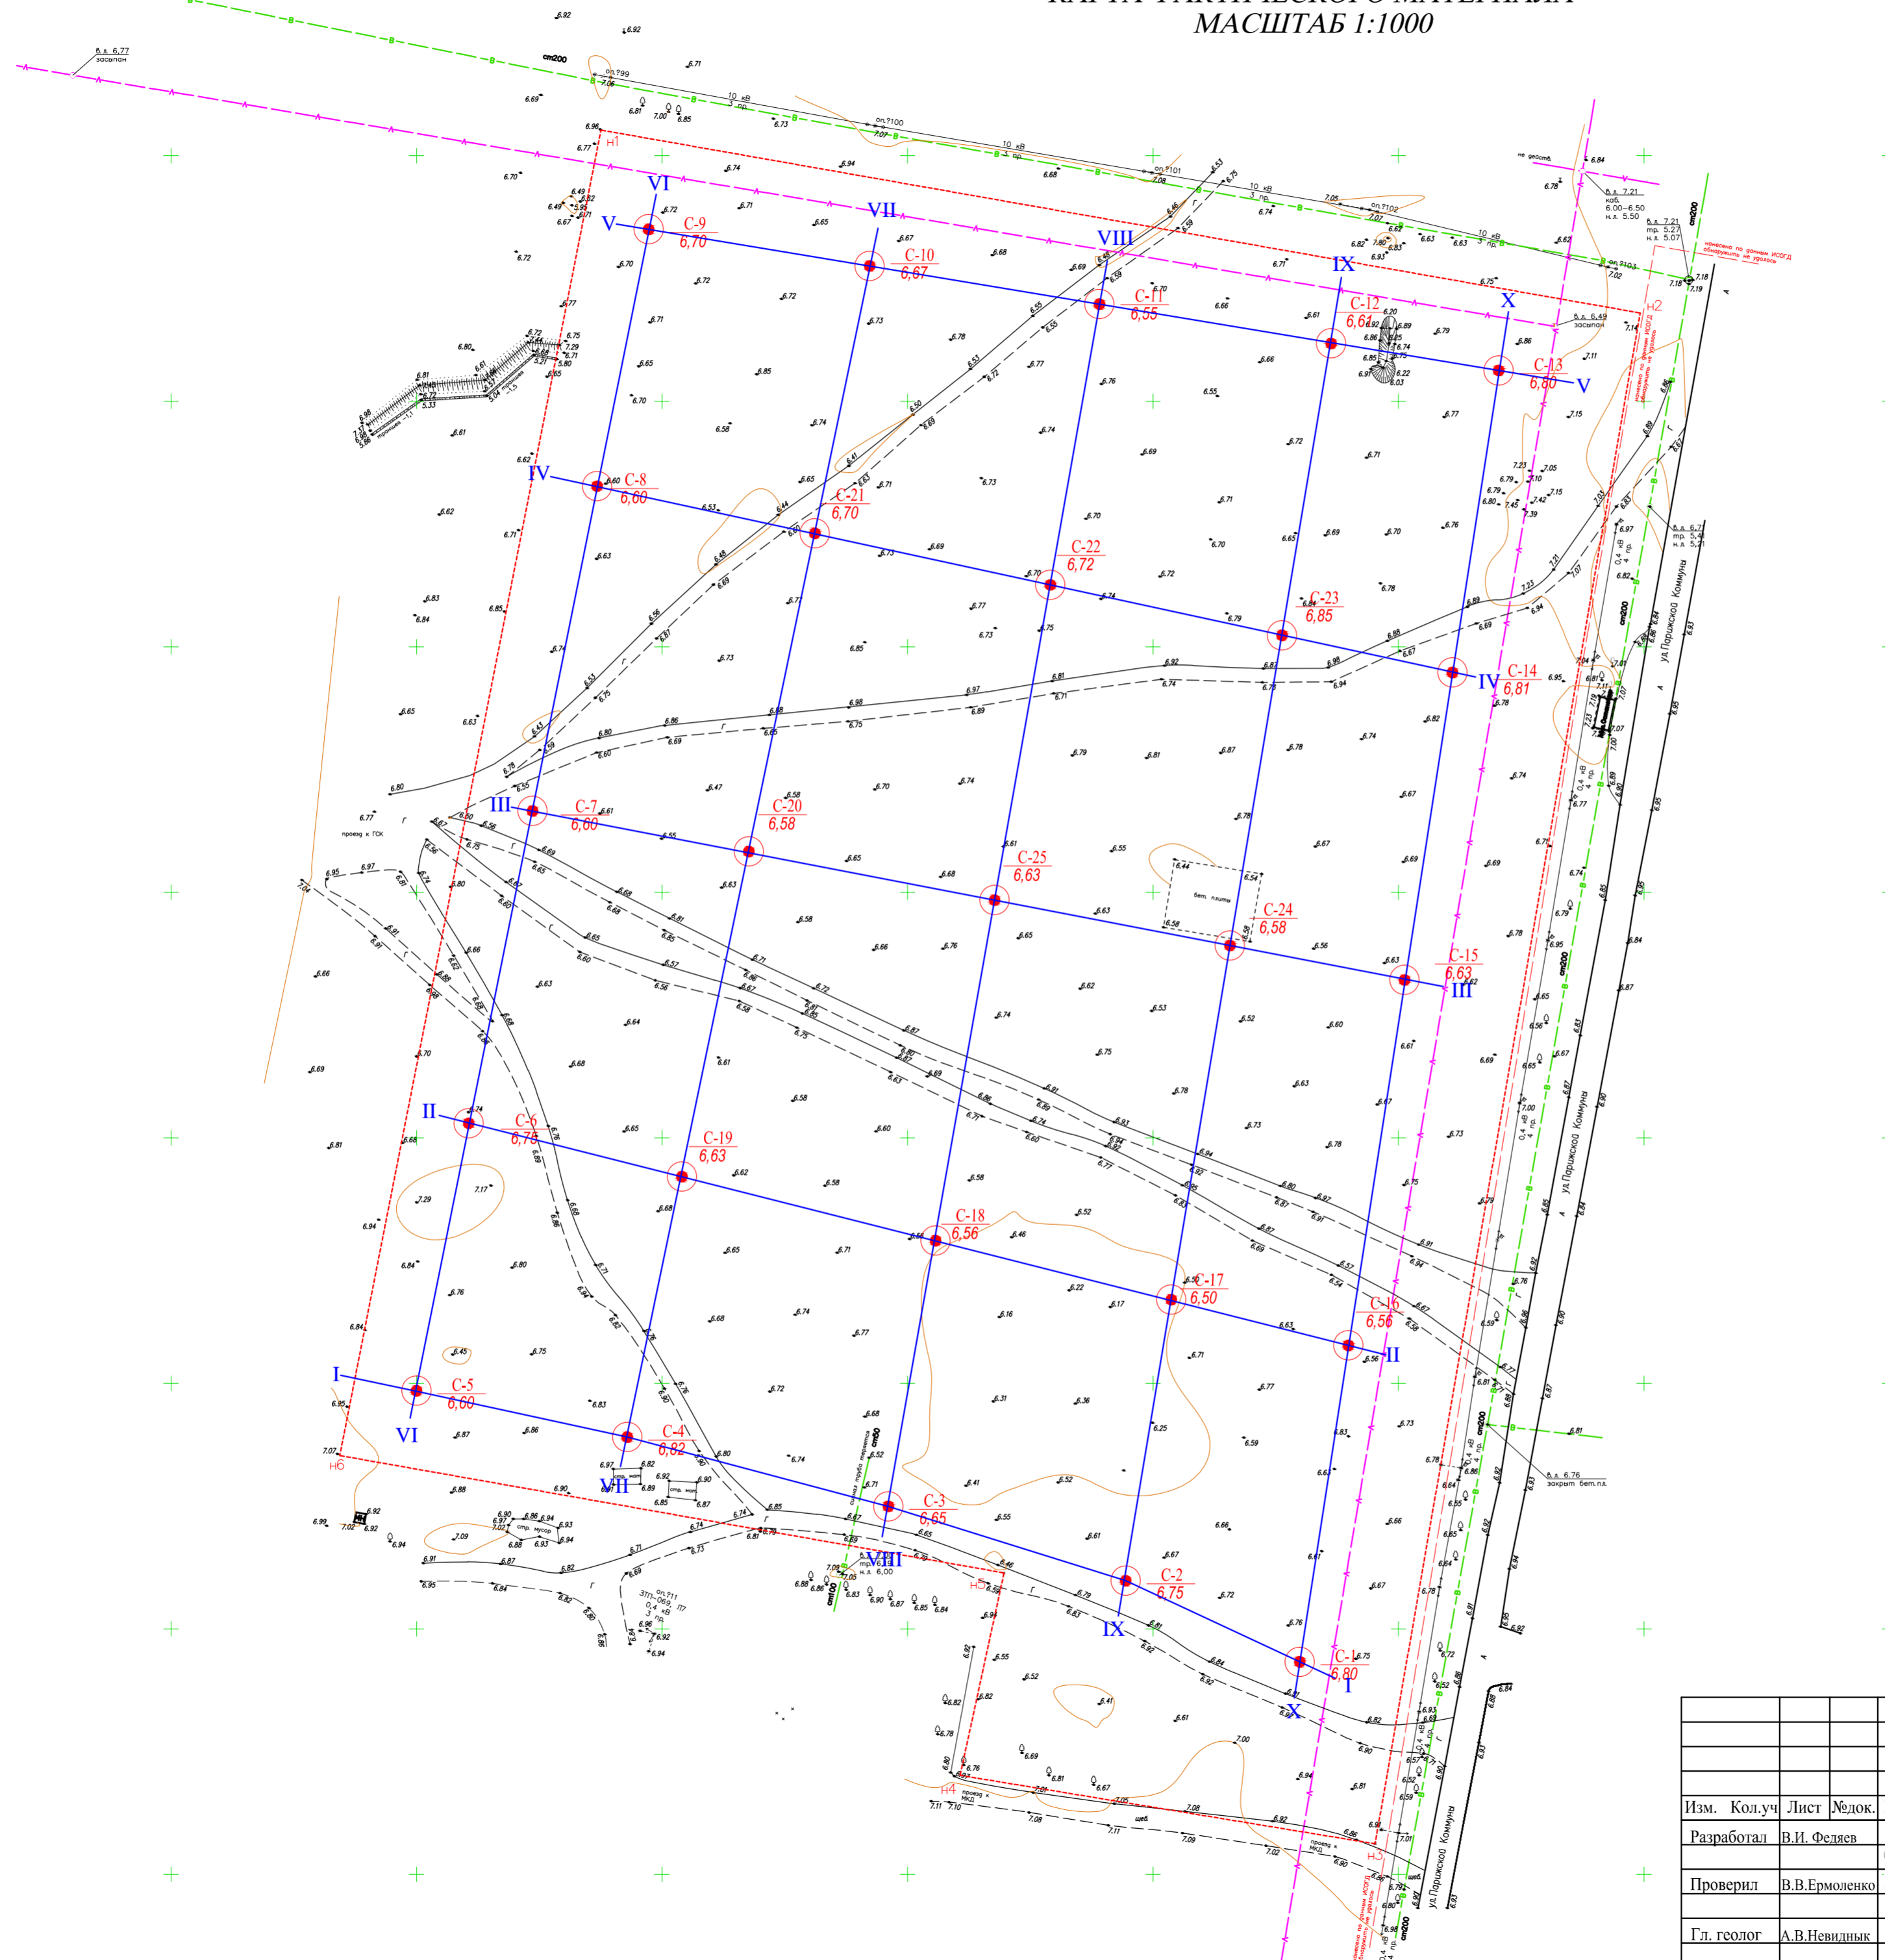

УСЛОВНЫЕ ОБОЗНАЧЕНИЯ

● C-1 / 2,30 Техническая скважина, в числителе ее номер, в знаменателе абсолютная отметка, м

I — I Линия инженерно-геологического разреза и его номер

ПРИМЕЧАНИЕ

1. Система координат – 63г.
2. Система высот – Балтийская.
3. Сечение горизонталей через 0,5м
4. Метод съемки спутниковый с применением GPS технологий
граница участка по кадастру

Согласовано	
Инв.№ подл	
Подпись и дата	Взам. инв.№

01/17-2023-ИГИ-ГП.01					
Строительство многоквартирных жилых домов по адресу: г.Геничск, в районе улиц Парижской Коммуны (площадь участков 63540 кв.м., 17262 кв.м.)					
Изм.	Кол.уч	Лист	№док.	Подпись	Дата
					27.03.23
Разработал	В.И.Федяев				
Проверил	В.В.Ермоленко				27.03.23
Гл. геолог	А.В.Невиднык				27.03.23
Инженерно-геологические изыскания			Стадия	Лист	Листов
			П	1	1
Карта фактического материала. М 1:1000			ООО "НПП "НЕДРАПРОЕКТ" г. Симферополь		